

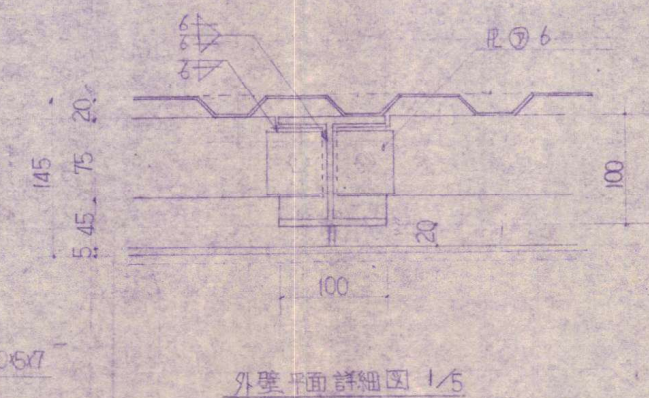
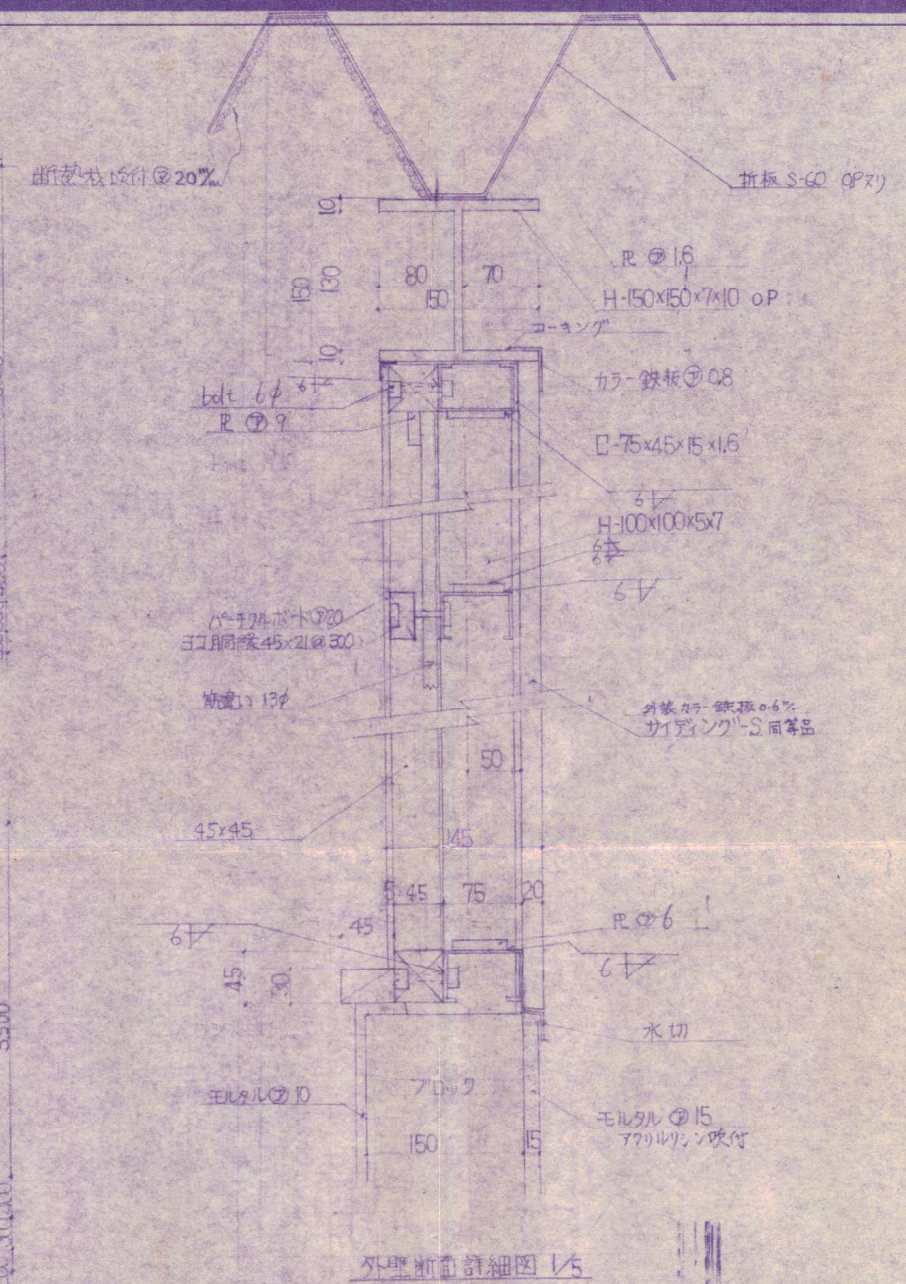
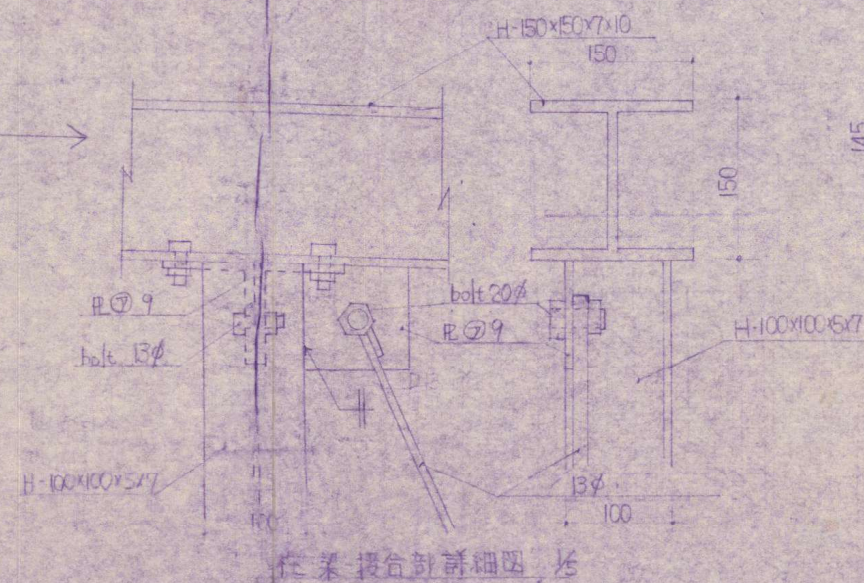


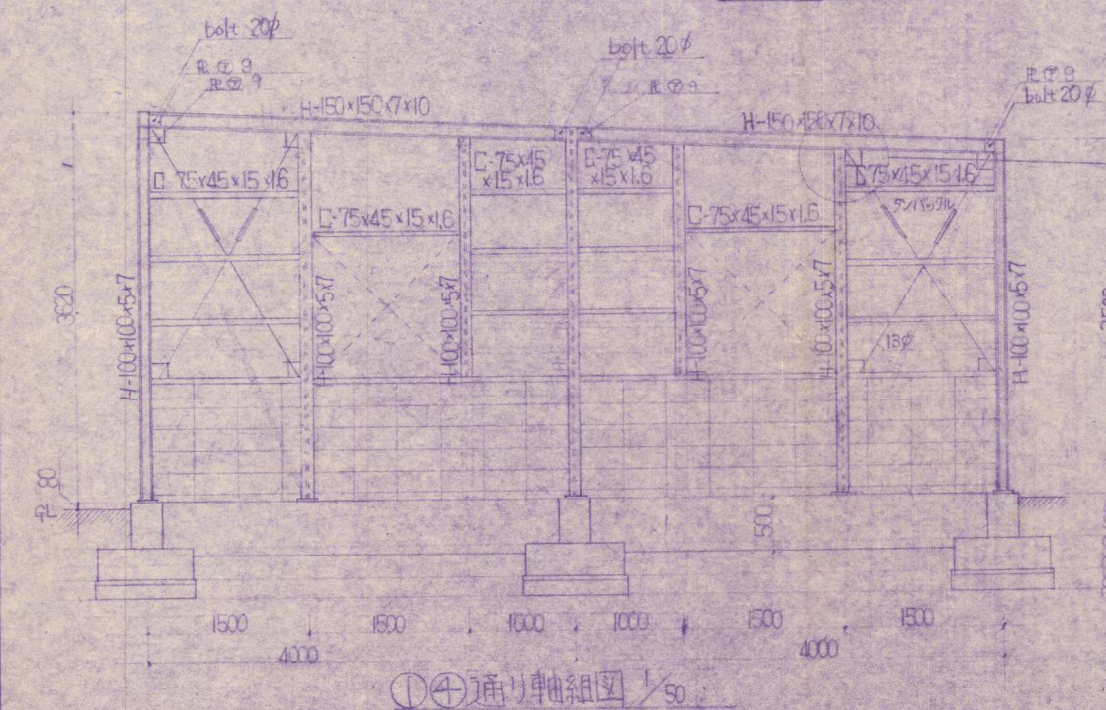

小屋伏図 1/50

基礎伏図 1/50

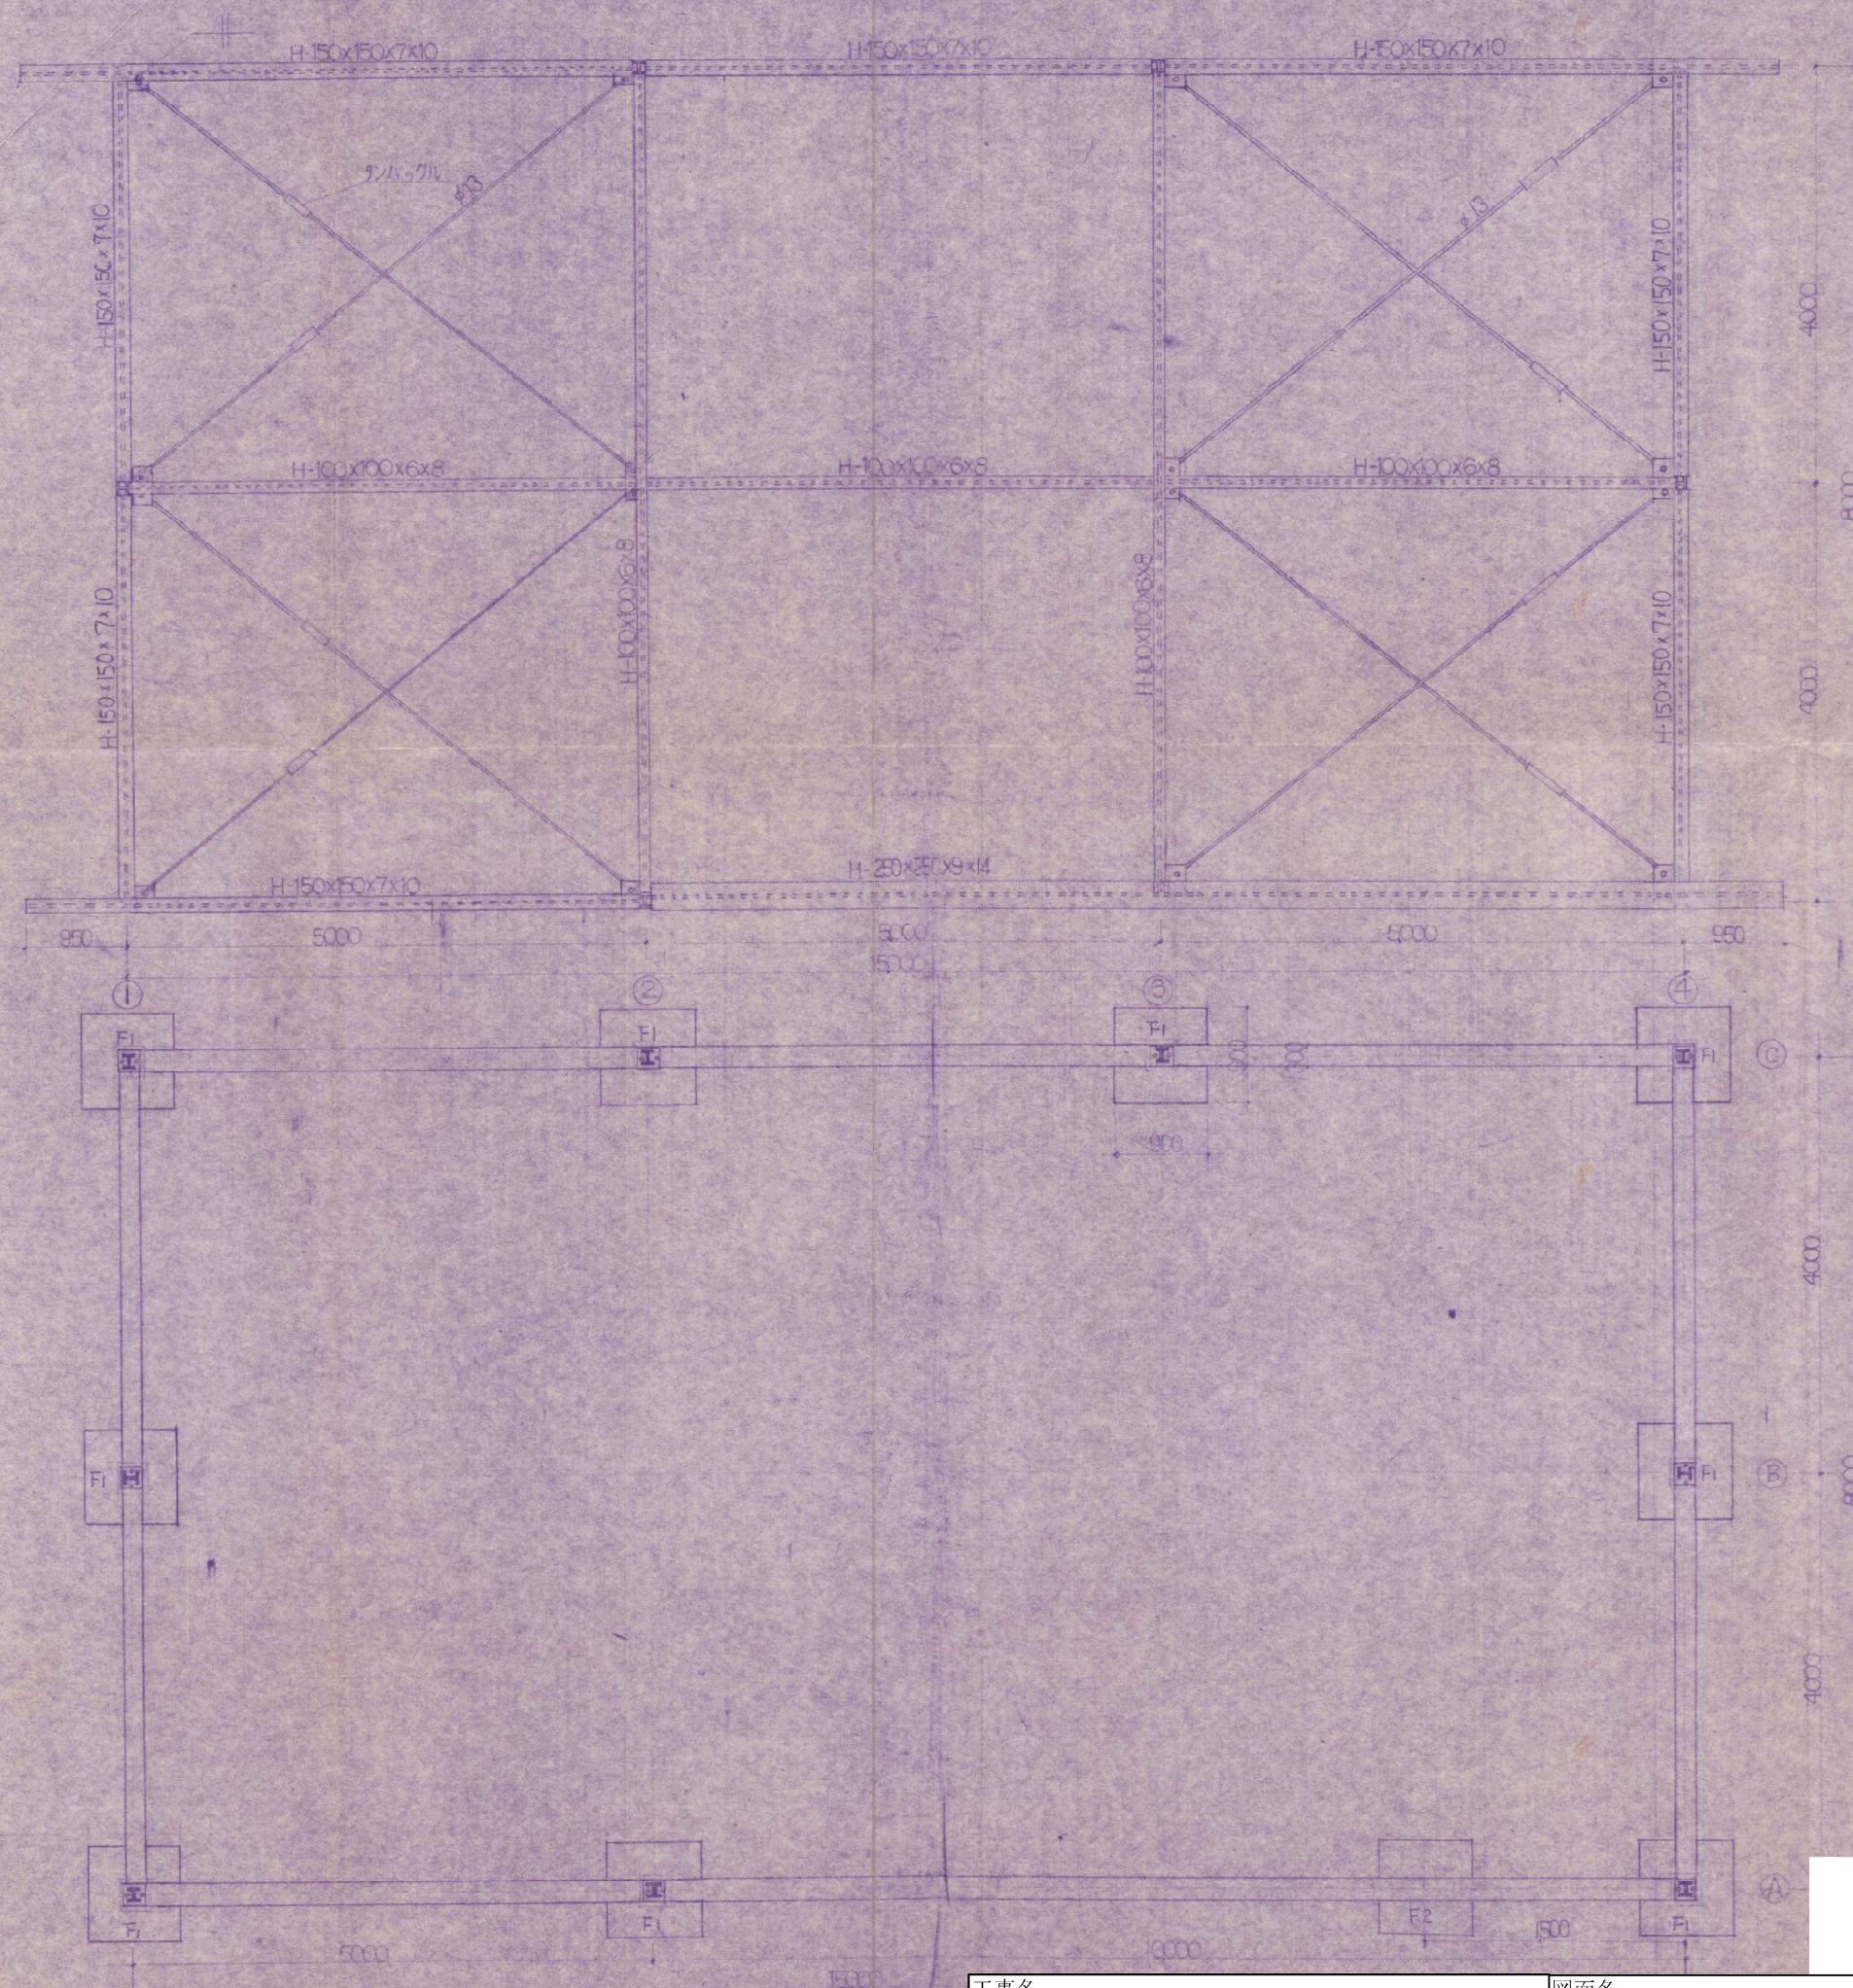

上へ筋 9φ @ 800
 下へ筋 7φ @ 600
 プローフ壁 1/30

工事名

吉田錦町福祉館及び農機器保管施設解体撤去工事

図面名

基礎伏図・小屋伏図

縮図

free

単位 mm

A-29