


別図 2


貴飯配水場平面図 S=フリー

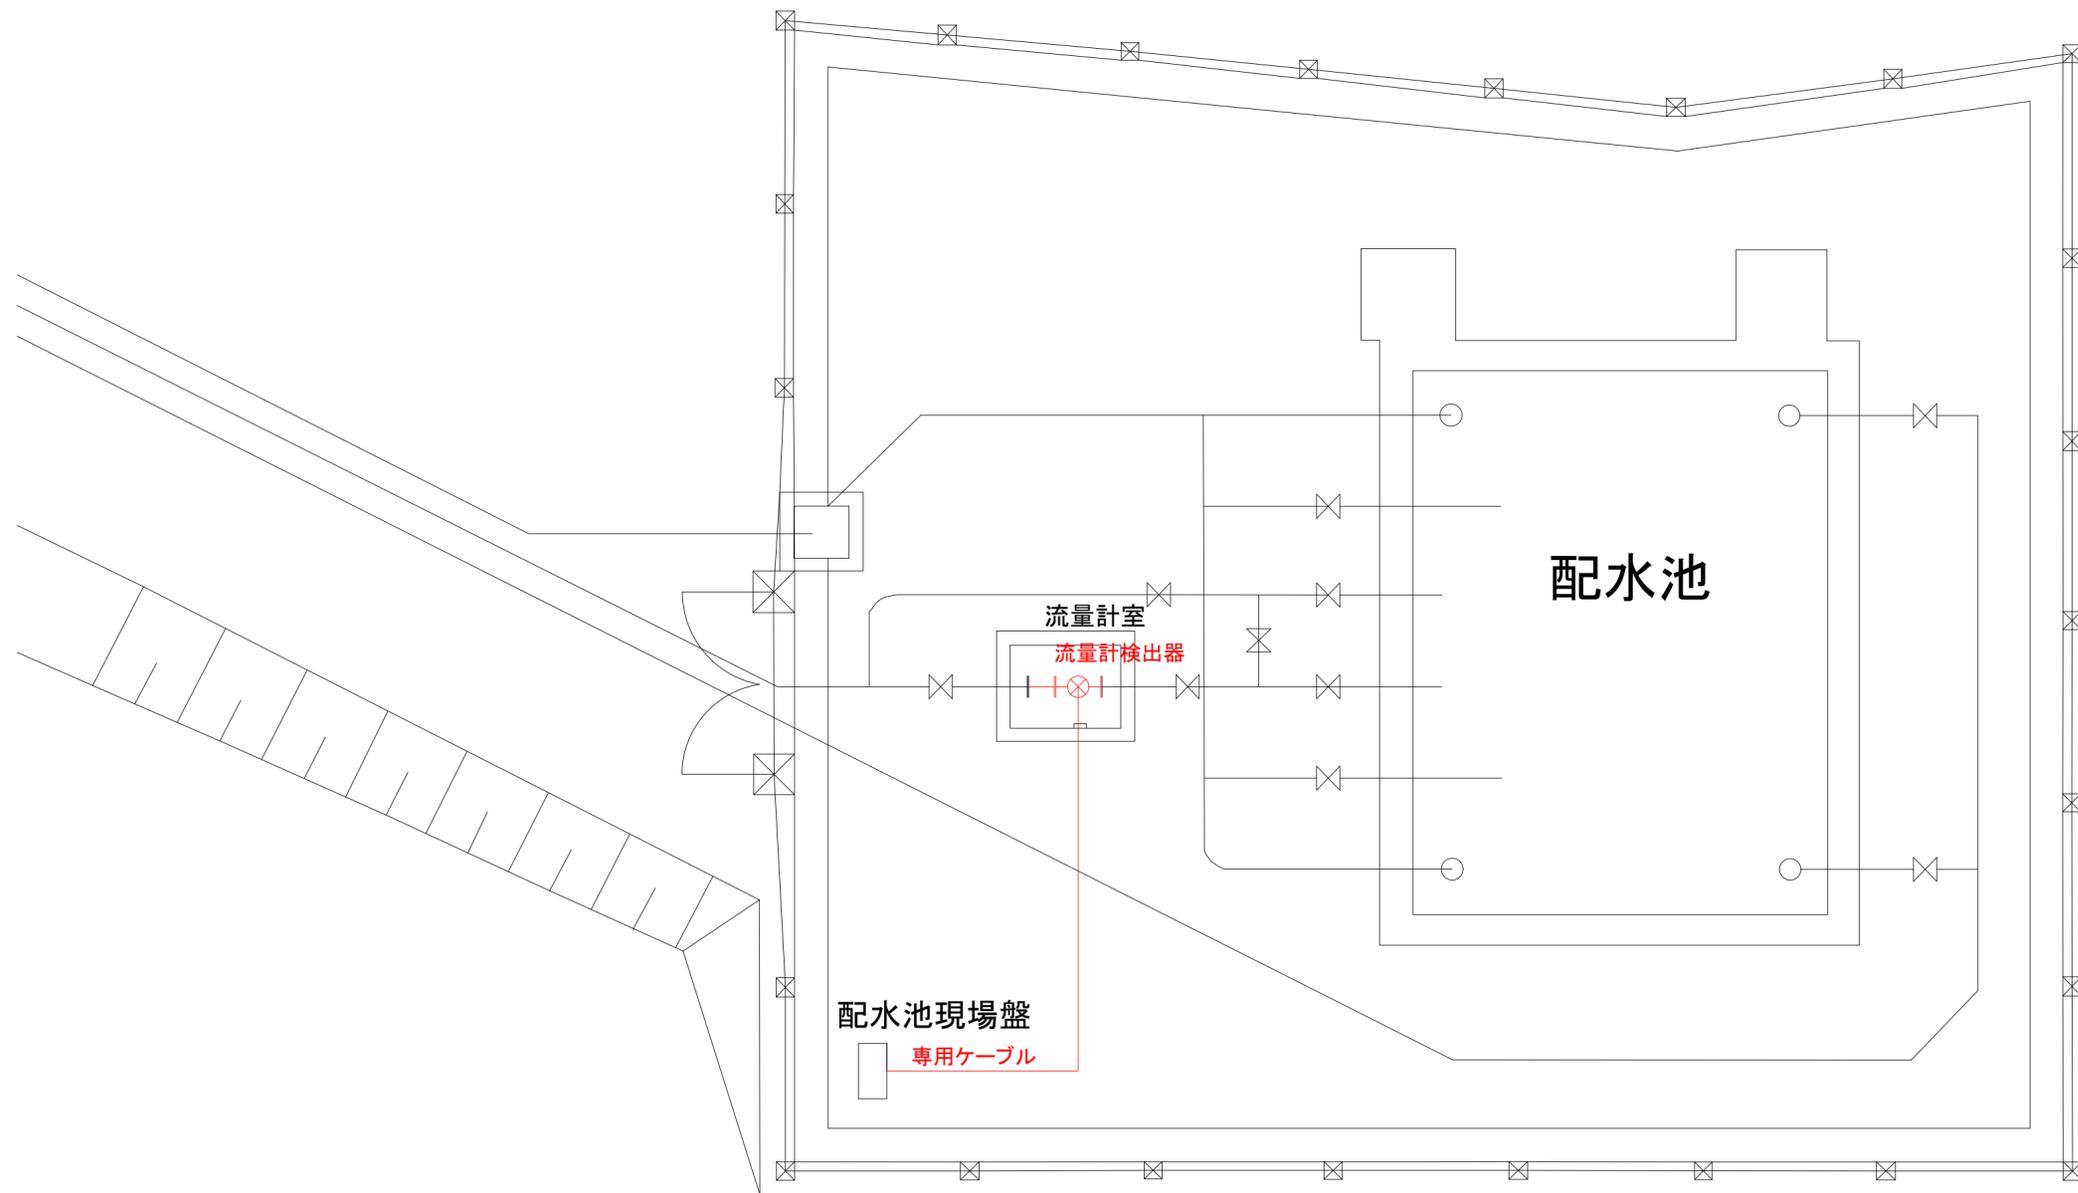

件名 貴飯配水場配水流量計取替業務

別図 3


流量計室平面図 S=Free

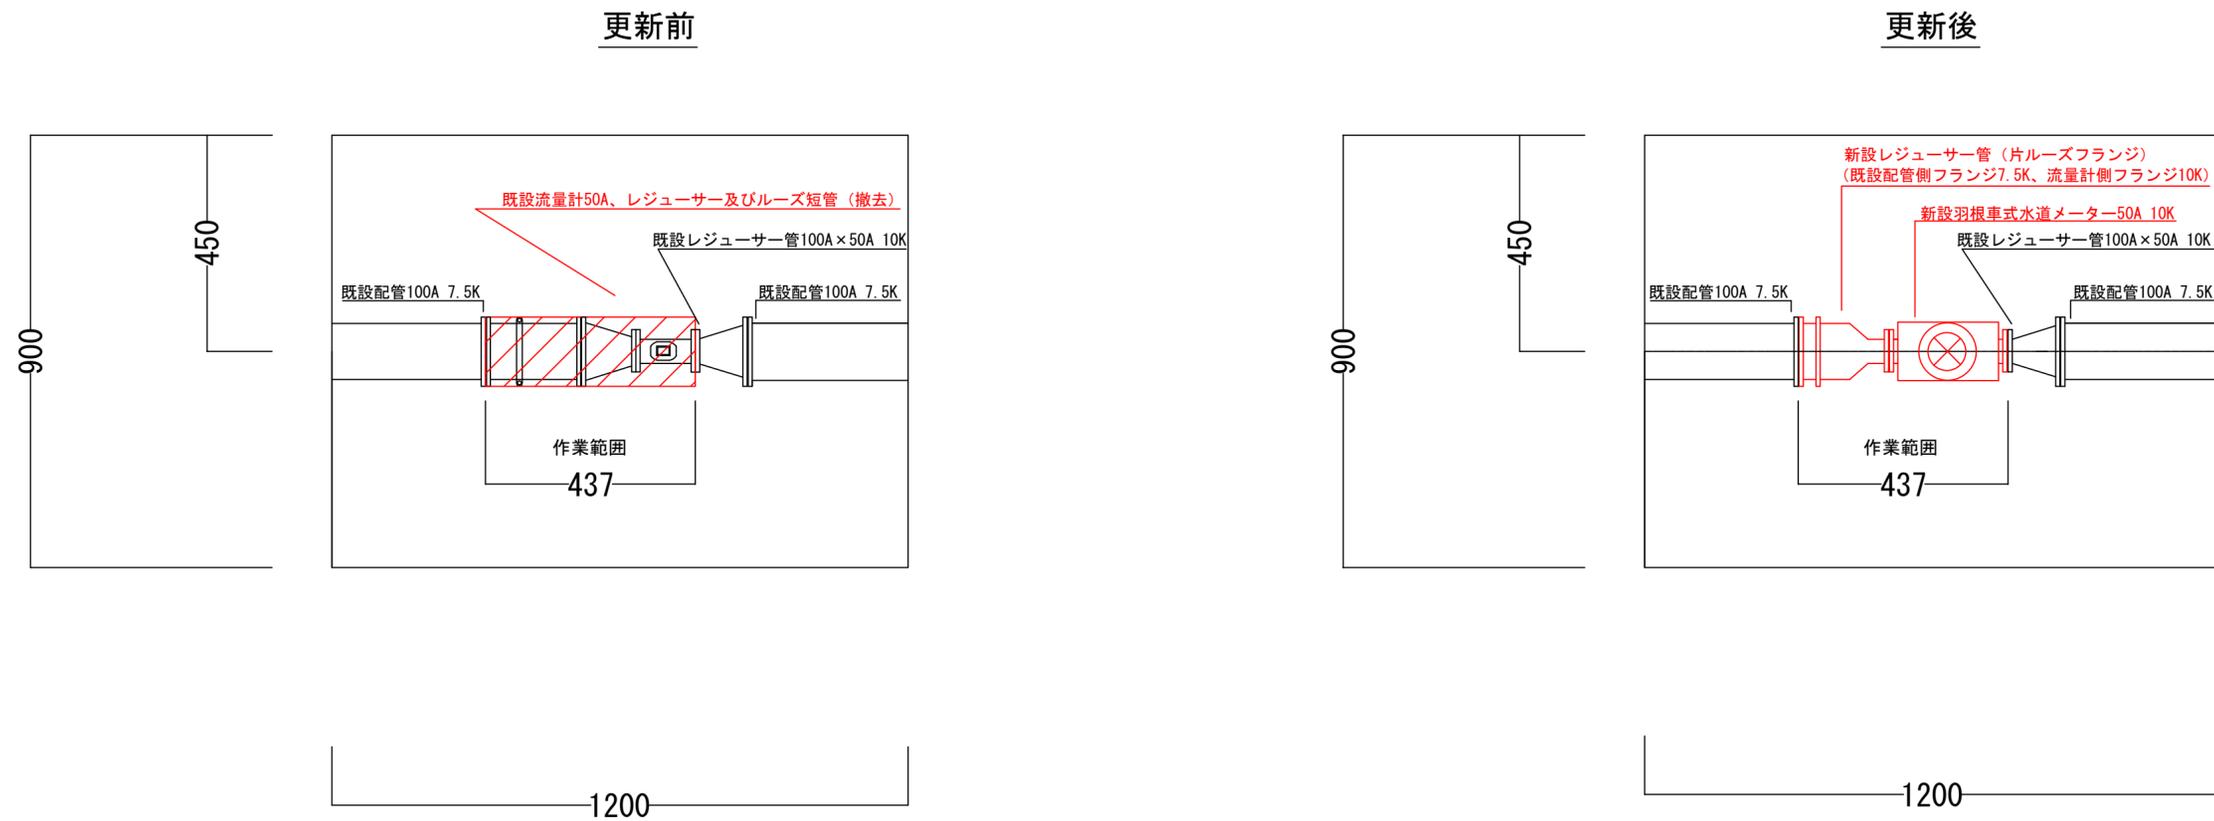

件名 貴飯配水場配水流量計取替業務

# 別図 4

## 配水流量計計装回路図（作業前）

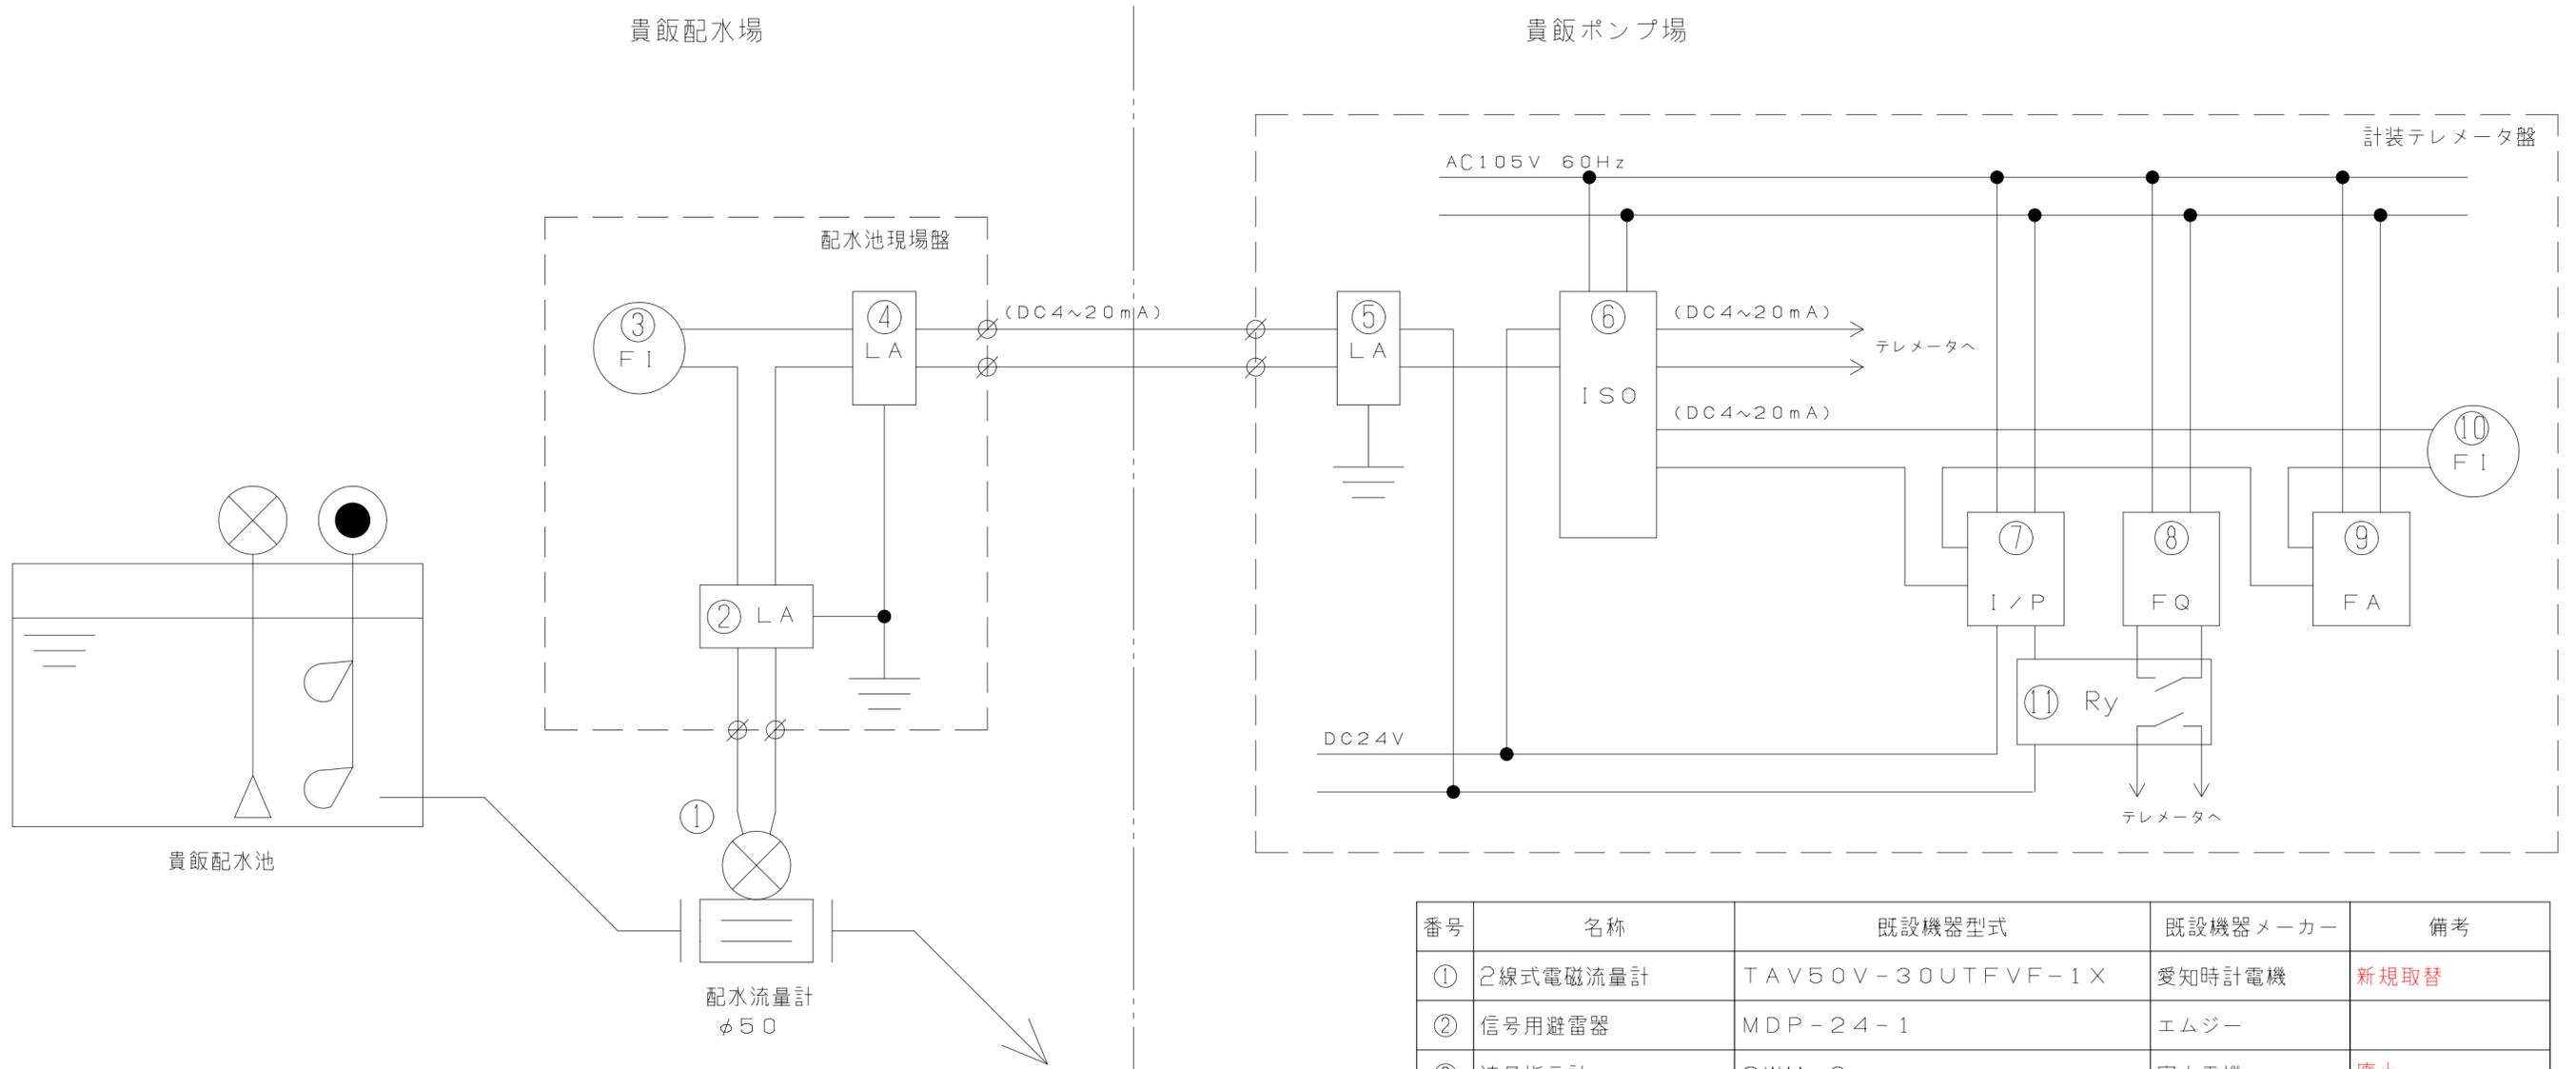


番号	名称	既設機器型式	既設機器メーカー	備考
①	2線式電磁流量計	TAV50V-30UTFVF-1X	愛知時計電機	新規取替
②	信号用避雷器	MDP-24-1	エムジー	
③	流量指示計	SWM-3	富士電機	廃止
④	信号用避雷器	MDP-24-1	エムジー	
⑤	信号用避雷器	MMD-24	エムジー	
⑥	アイソレーター	KWYV-AAA-B	エムジー	撤去
⑦	アナログノパルス変換器	KAPU-A3B	エムジー	廃止
⑧	配水量積算計	H7HP-AB	オムロン	
⑨	警報設定器	KASD-A11-K	エムジー	廃止
⑩	流量指示計	LM-110NRI	三菱電機	廃止
⑪	補助リレー	HH52PW-FW	富士電機	

朱書き部分は今回とする。

# 別図5

## 配水流量計装回路図（作業後）

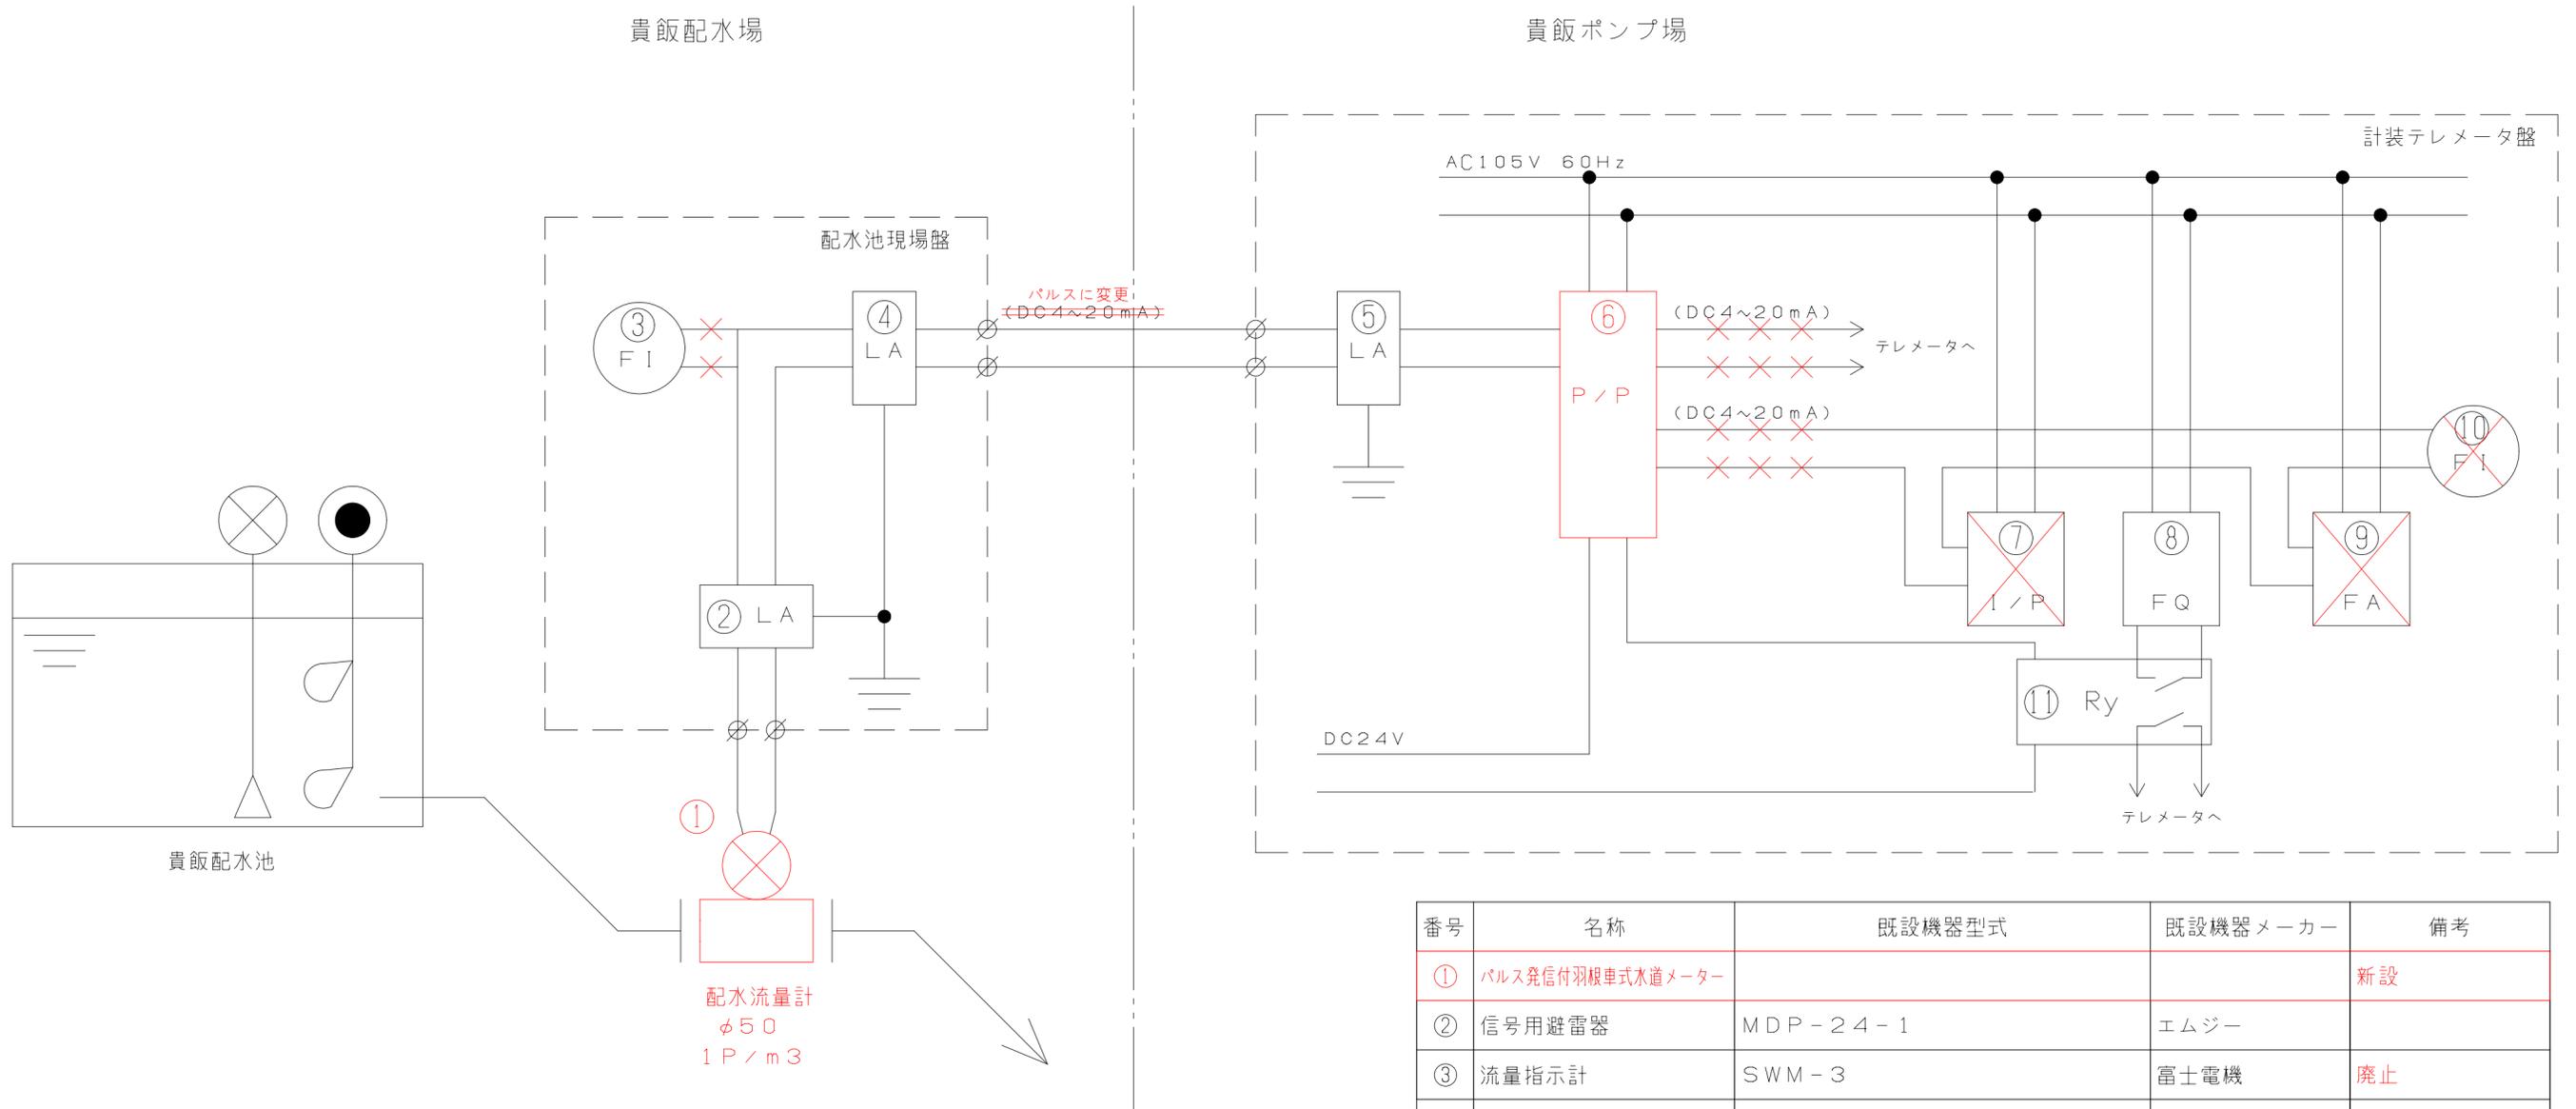

番号	名称	既設機器型式	既設機器メーカー	備考
①	パルス発信付羽根車式水道メーター			新設
②	信号用避雷器	MDP-24-1	エムジー	
③	流量指示計	SWM-3	富士電機	廃止
④	信号用避雷器	MDP-24-1	エムジー	
⑤	信号用避雷器	MMD-24	エムジー	
⑥	パルス変換器			新設
⑦	アナログ/パルス変換器	KAPU-A3B	エムジー	廃止
⑧	配水量積算計	H7HP-ADB	オムロン	
⑨	警報設定器	KASD-A11-K	エムジー	廃止
⑩	流量指示計	LM-110NRI	三菱電機	廃止
⑪	補助リレー	HH52PW-FW	富士電機	

朱書き部分は今回とする。