

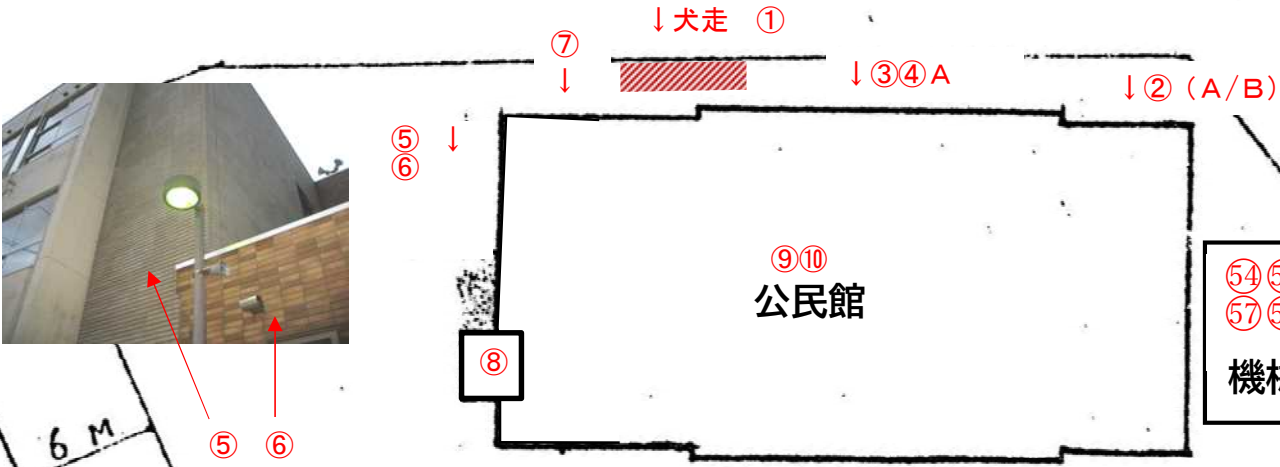


公民館外部及び屋上他

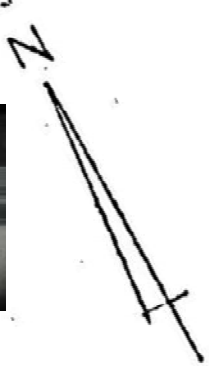

至下階


公民館1階

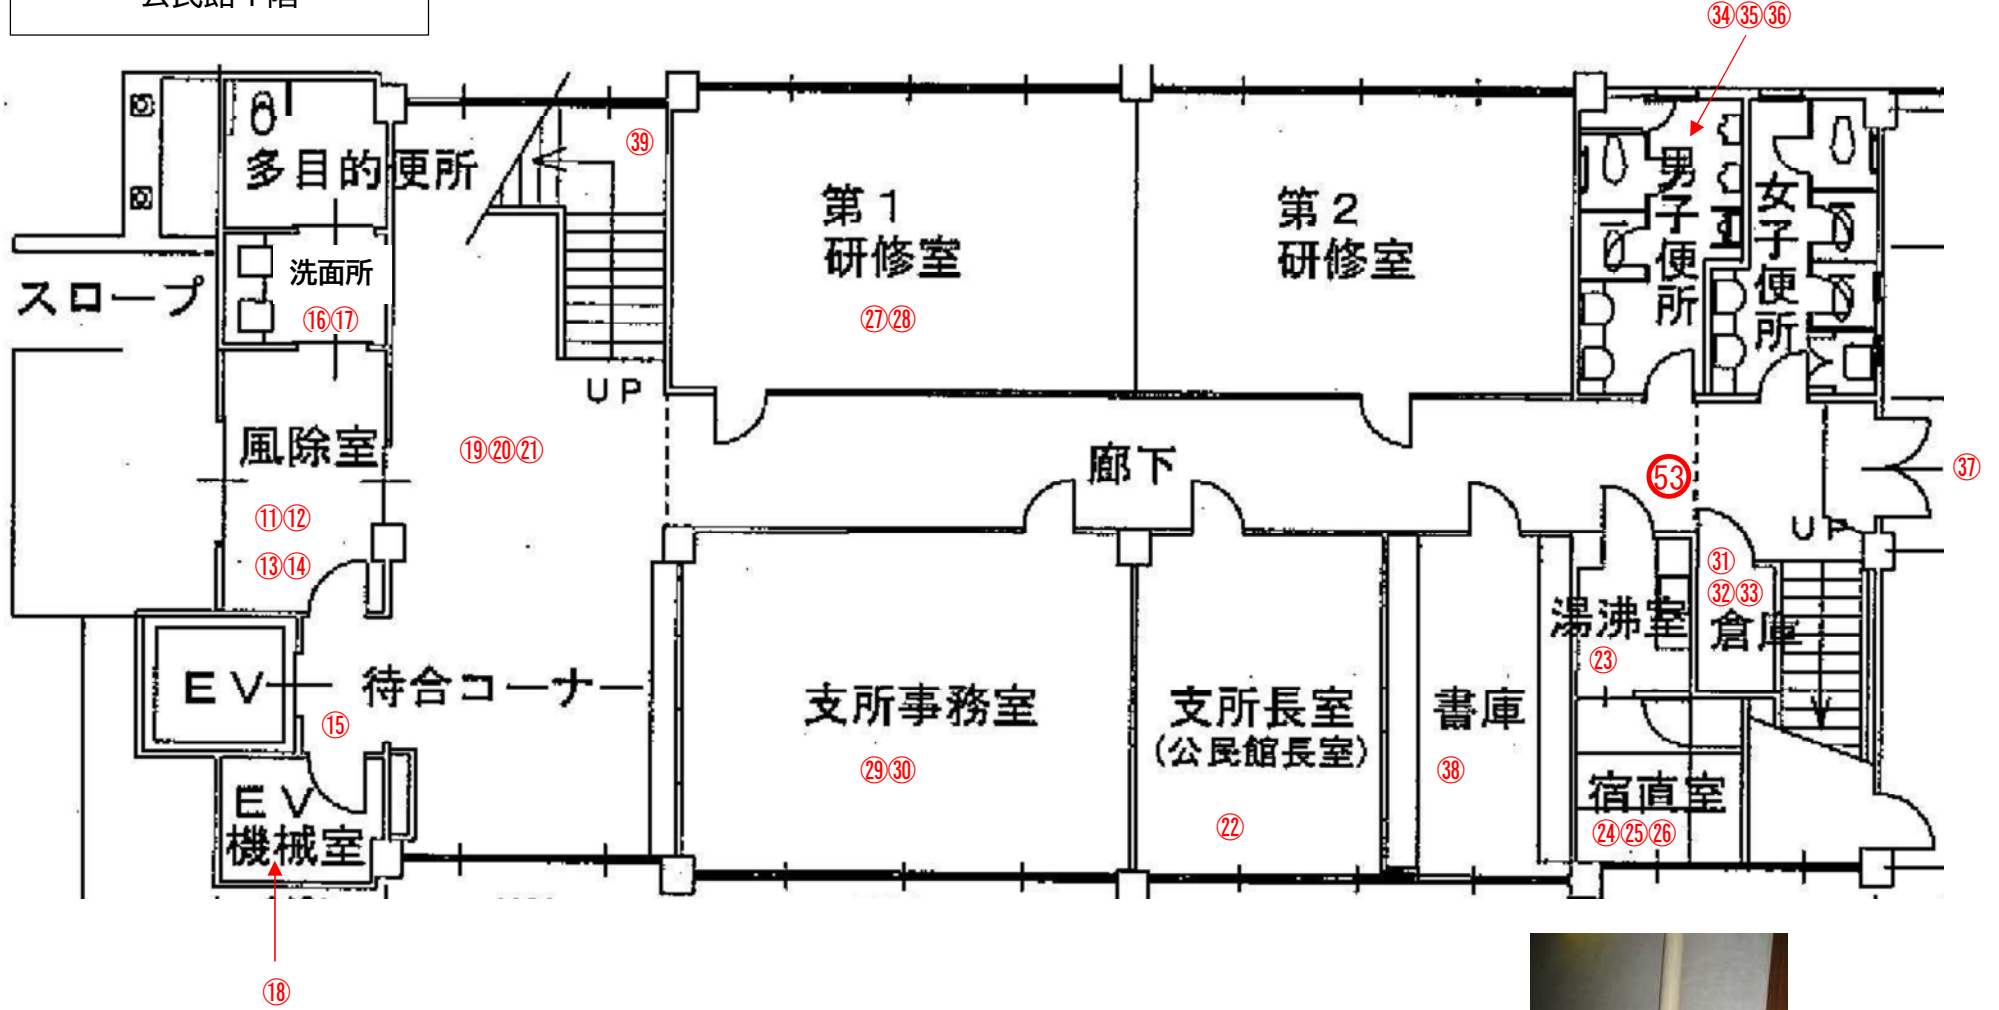

53



公民館2階

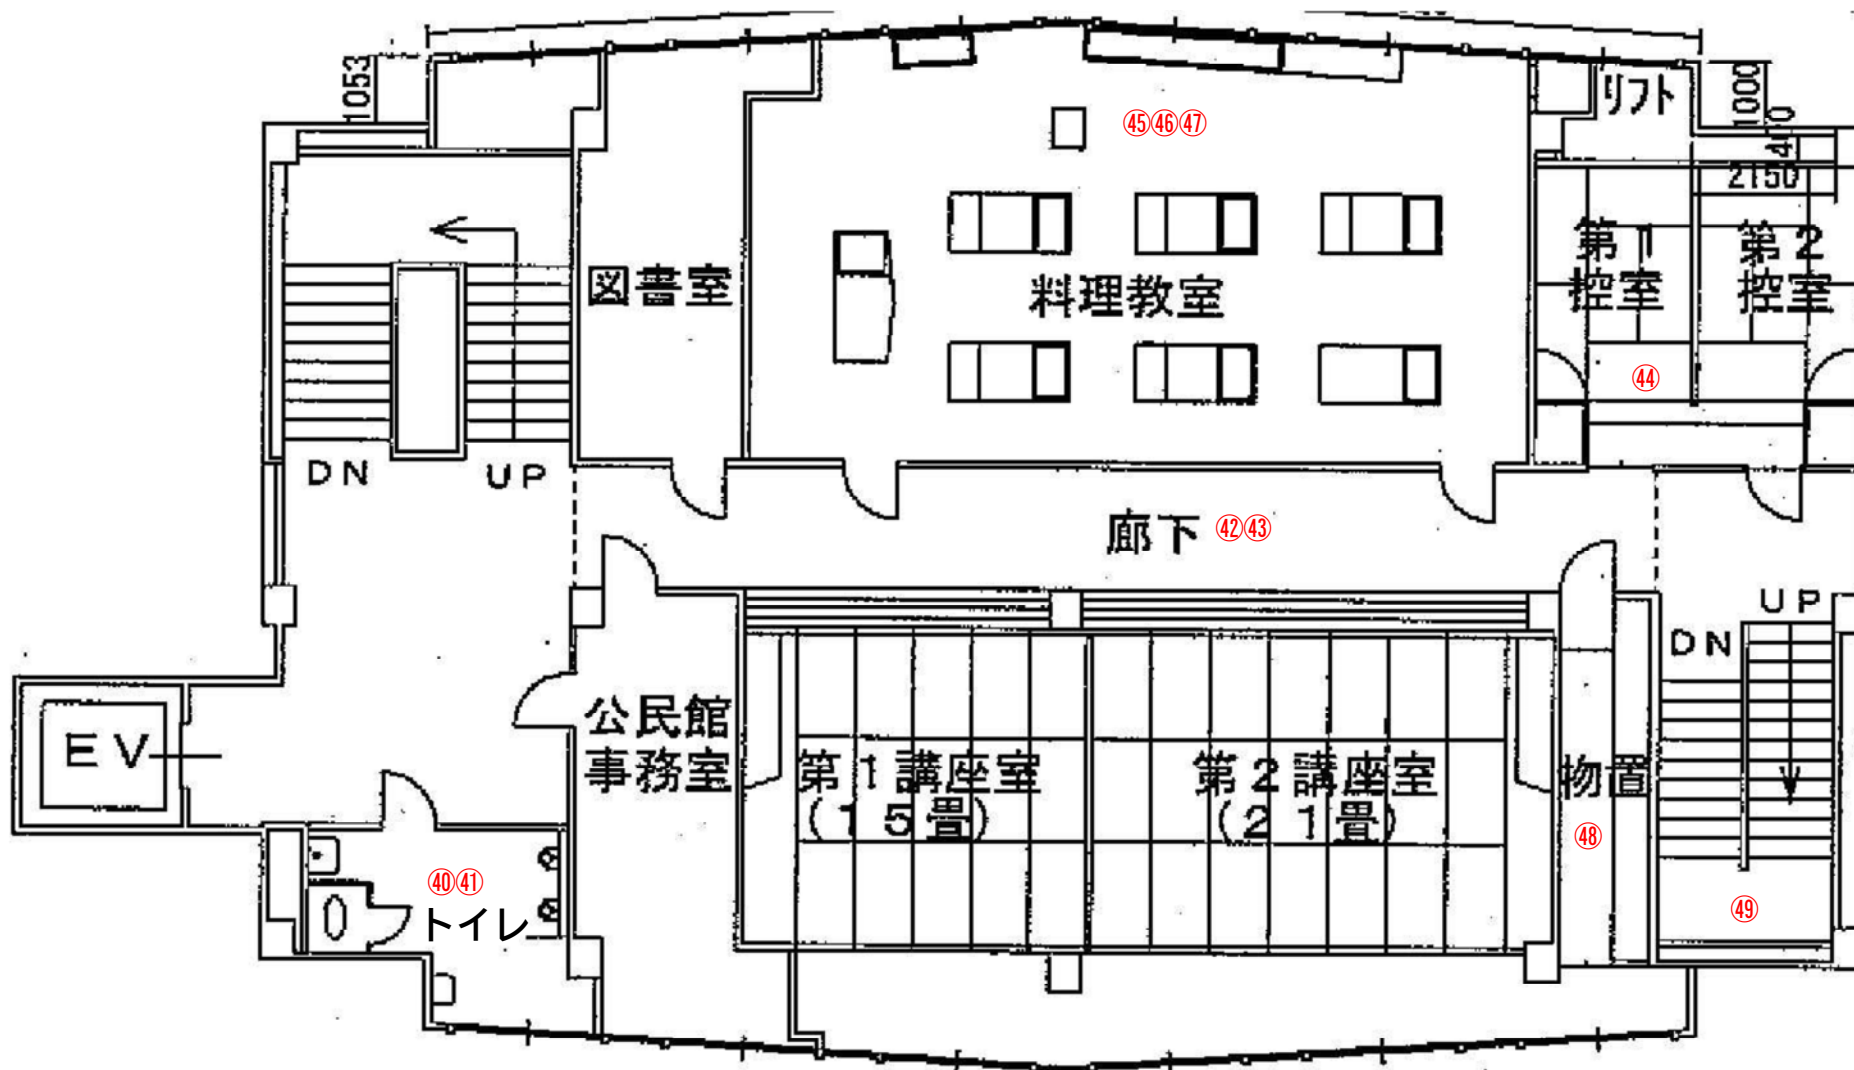

公民館3階

