


資料9 敷地図

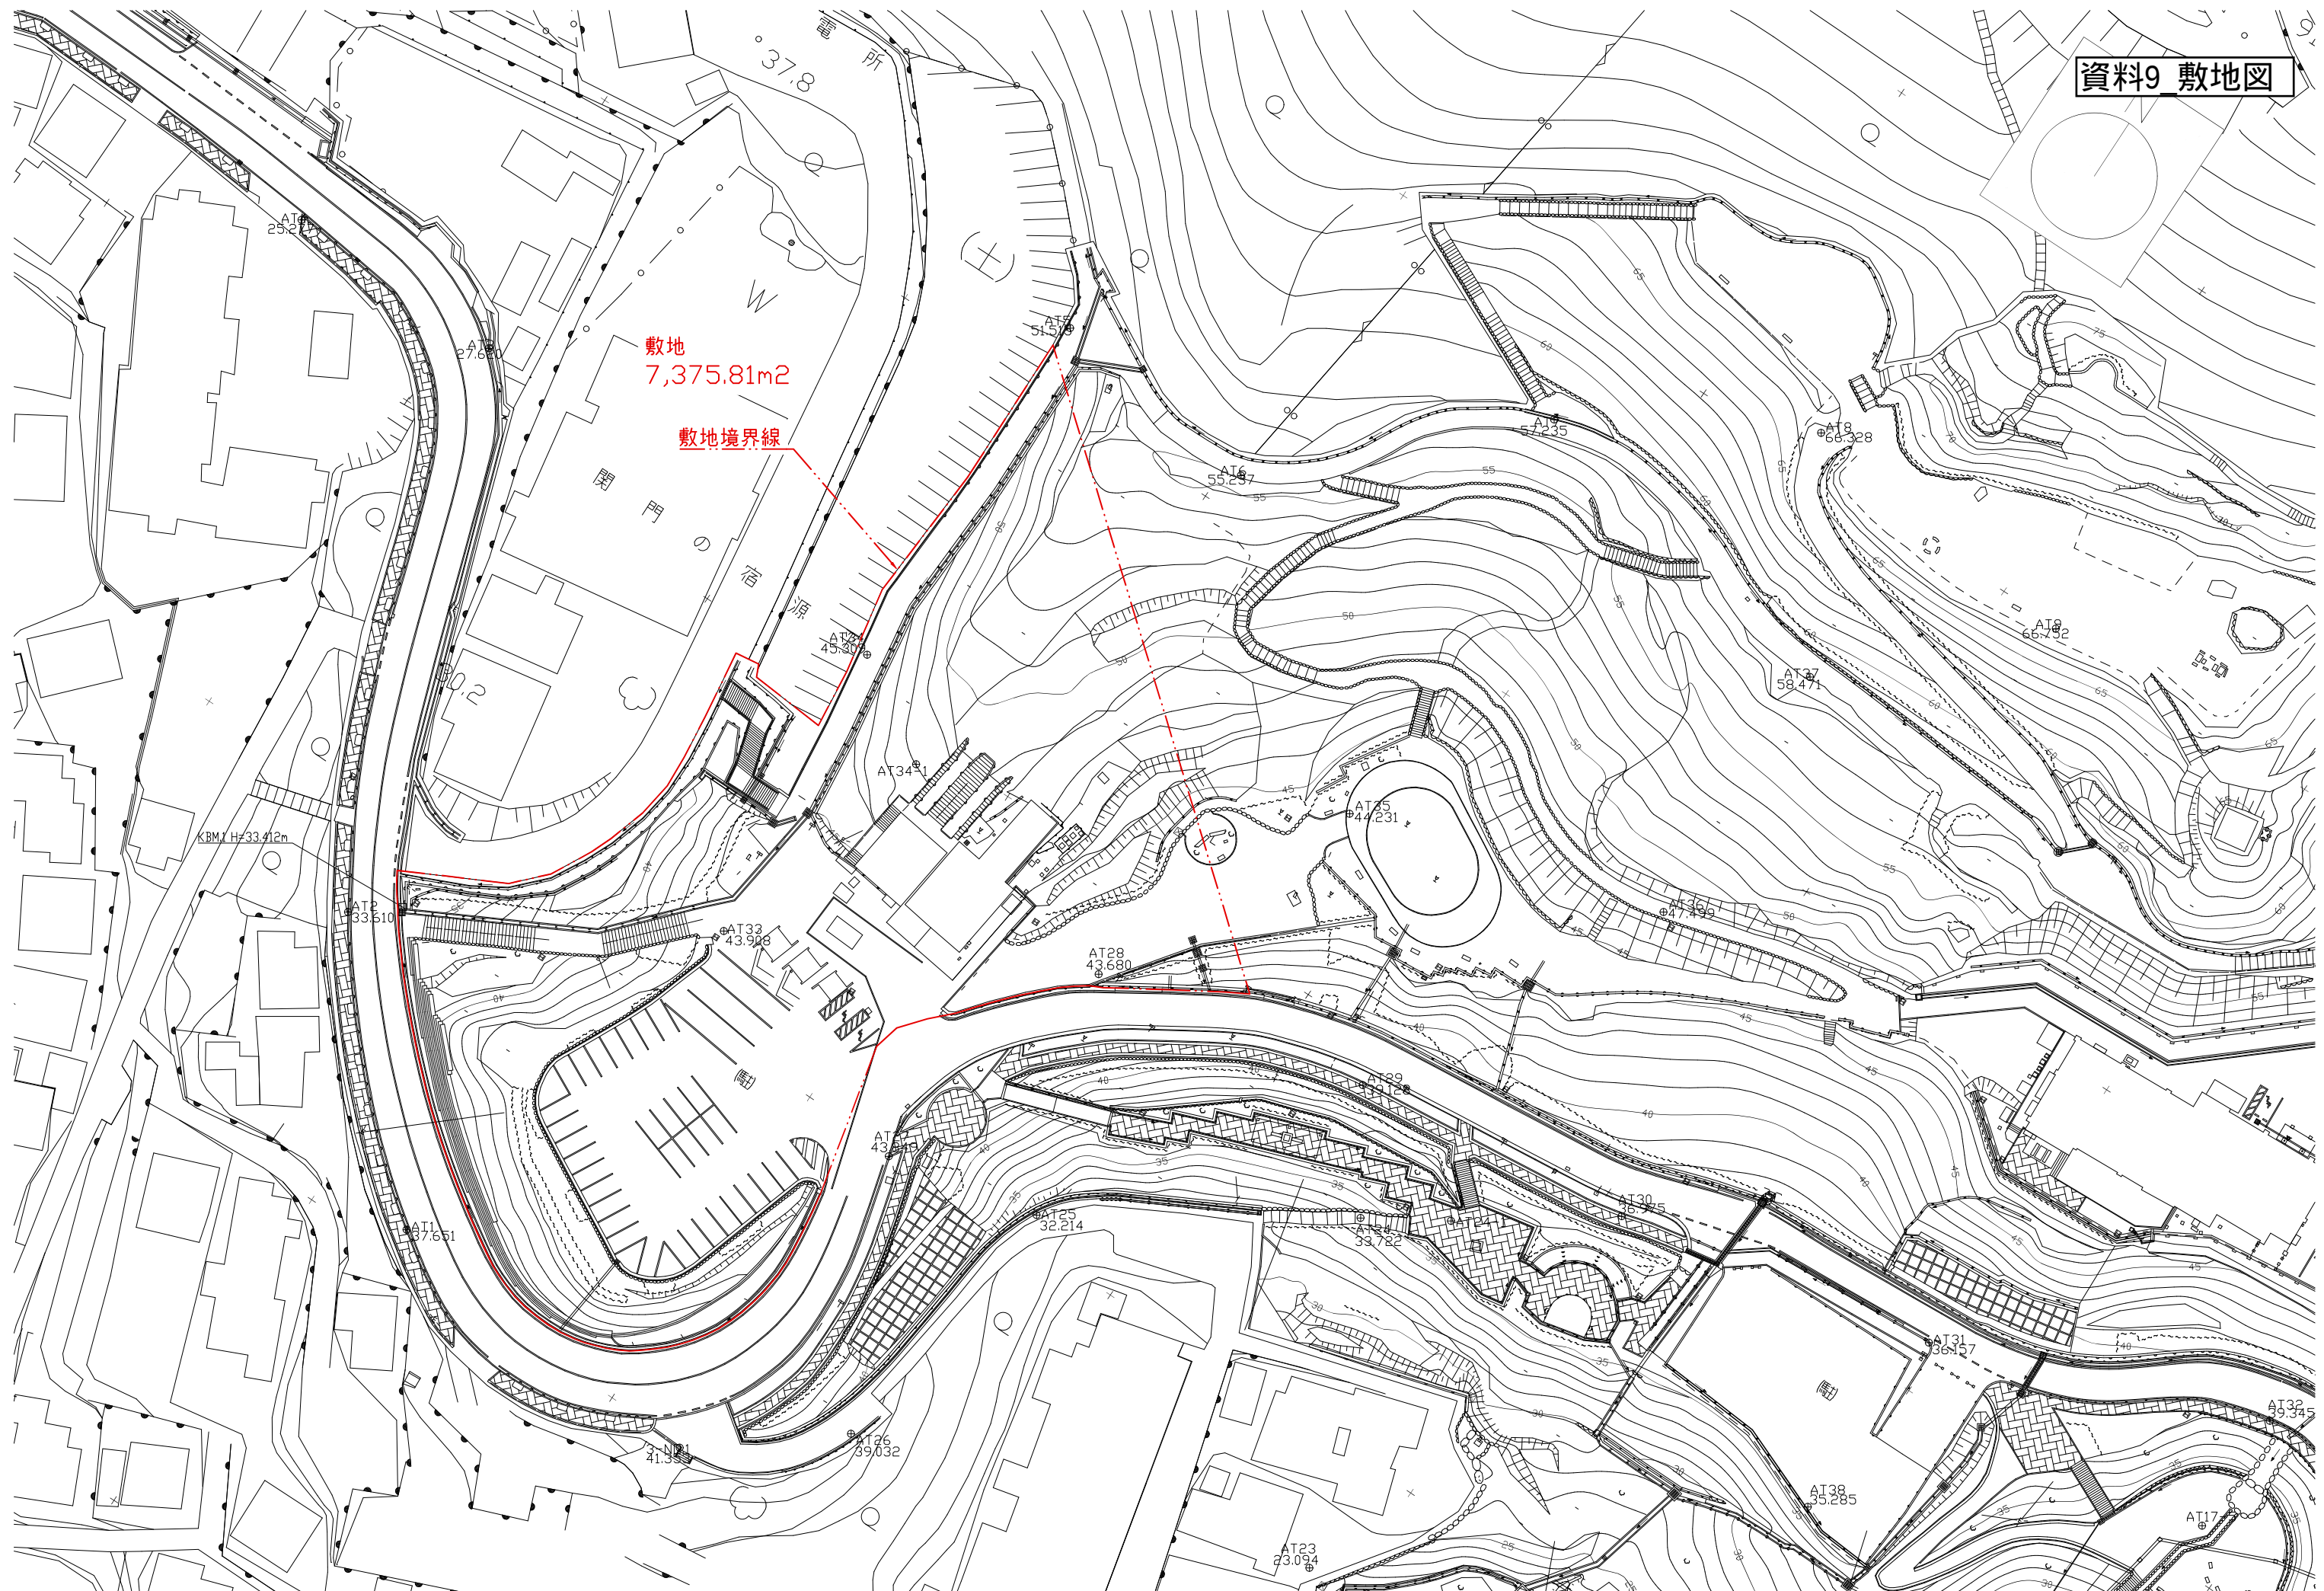

PROJECT TITLE	火の山屋内展望施設等新築設計業務	一級建築士事務所 東京都知事登録第32752号 一級建築士登録第359655号 坂本英史	実施設計図(下駅)	DRAWING TITLE	DRAWING No.
KENGO KUMA & ASSOCIATES 隈研吾建築都市設計事務所				敷地図	A010
				SCALE	1/800 2025.01.31