

青年の家立面図













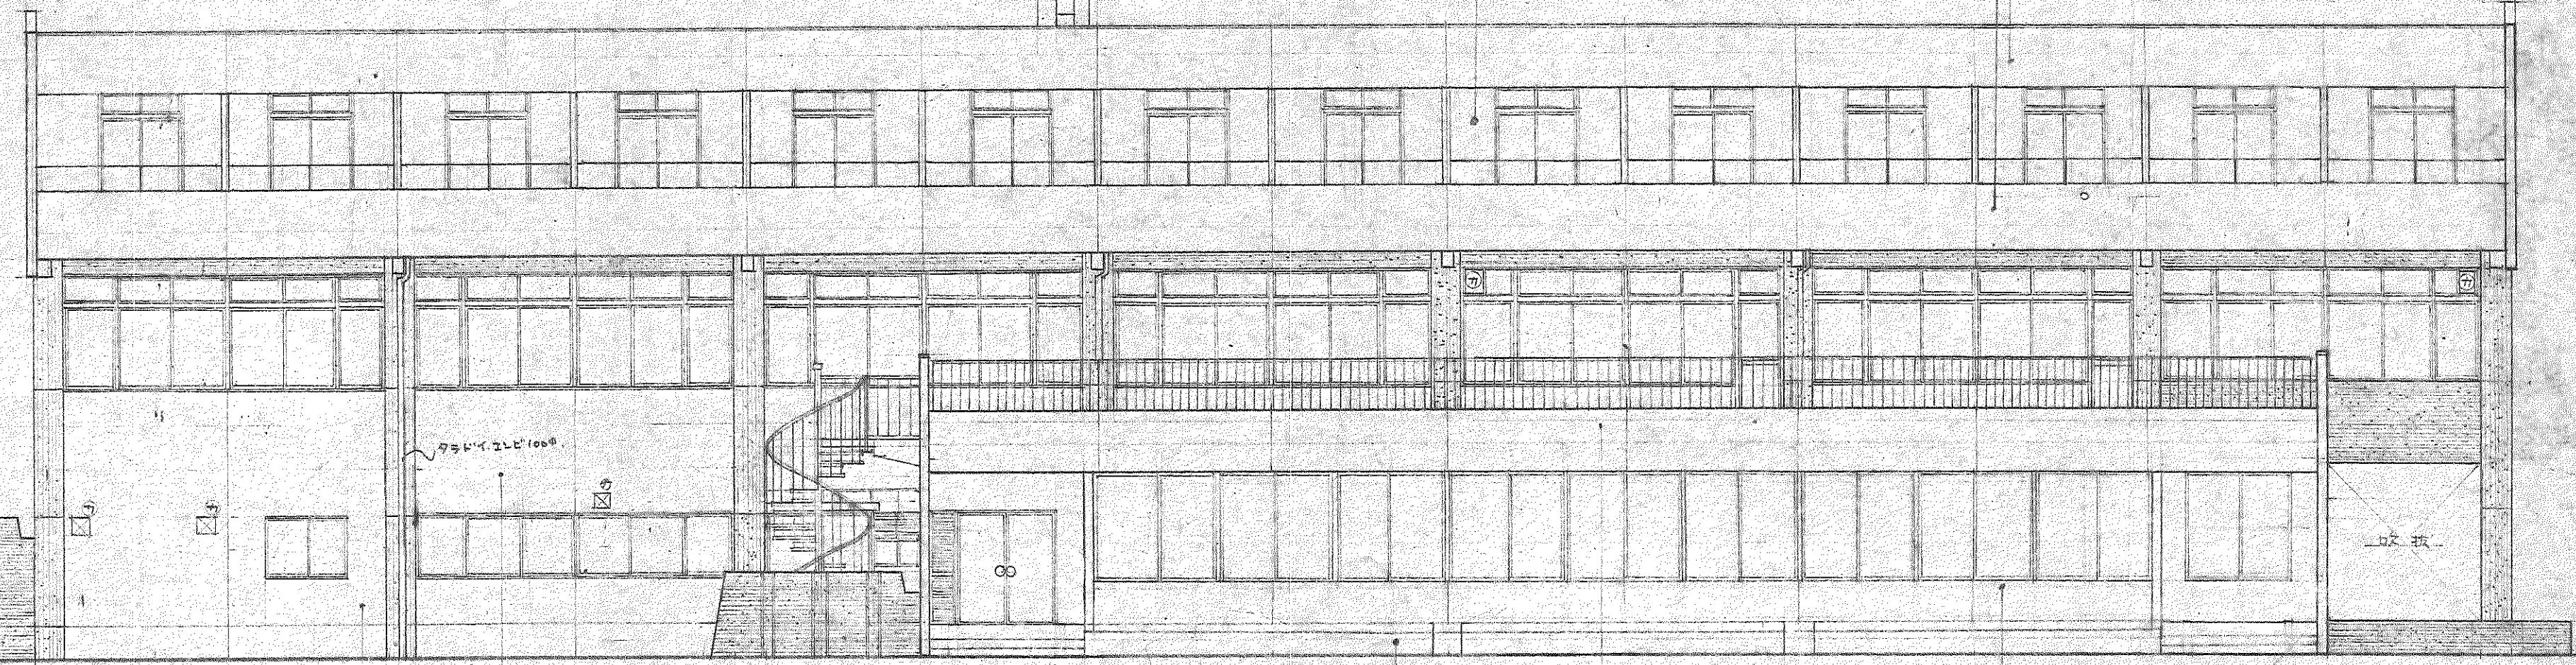








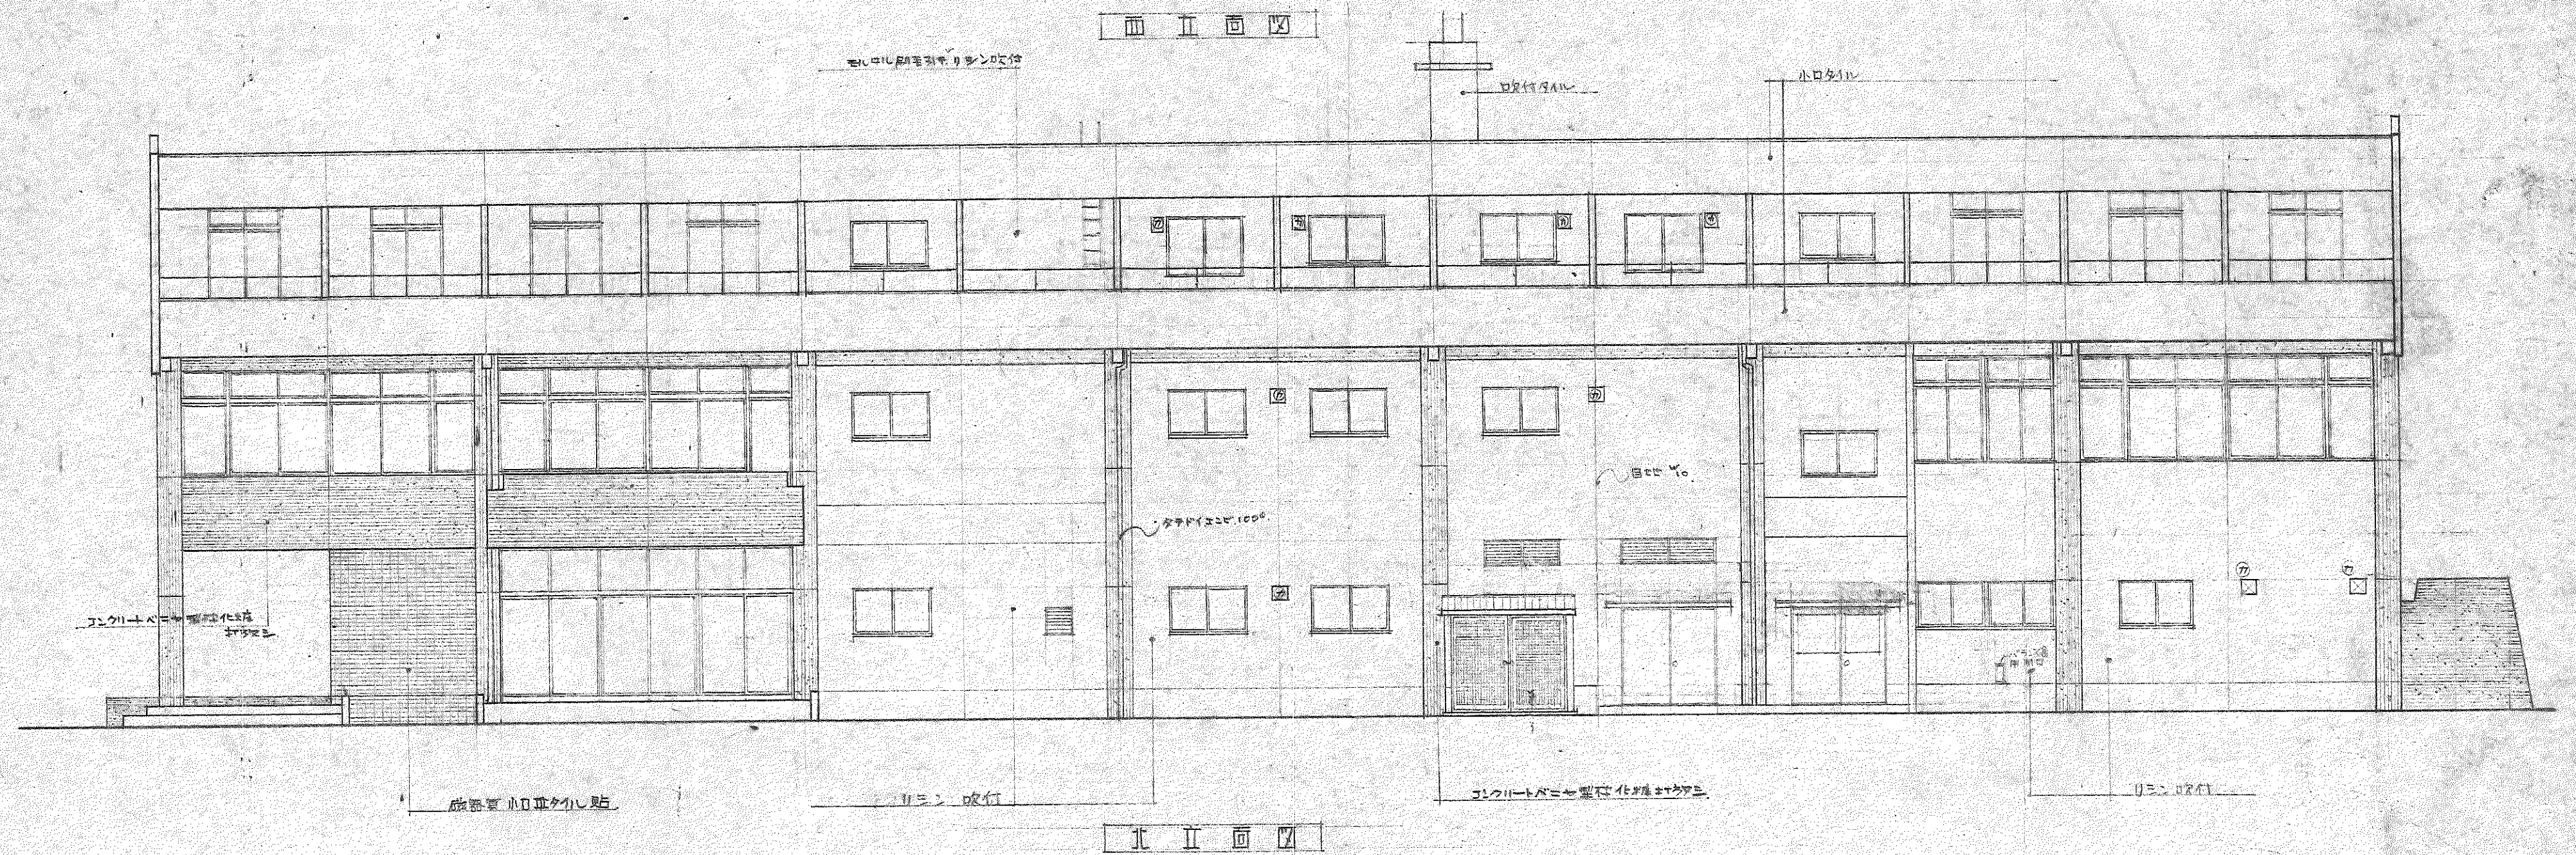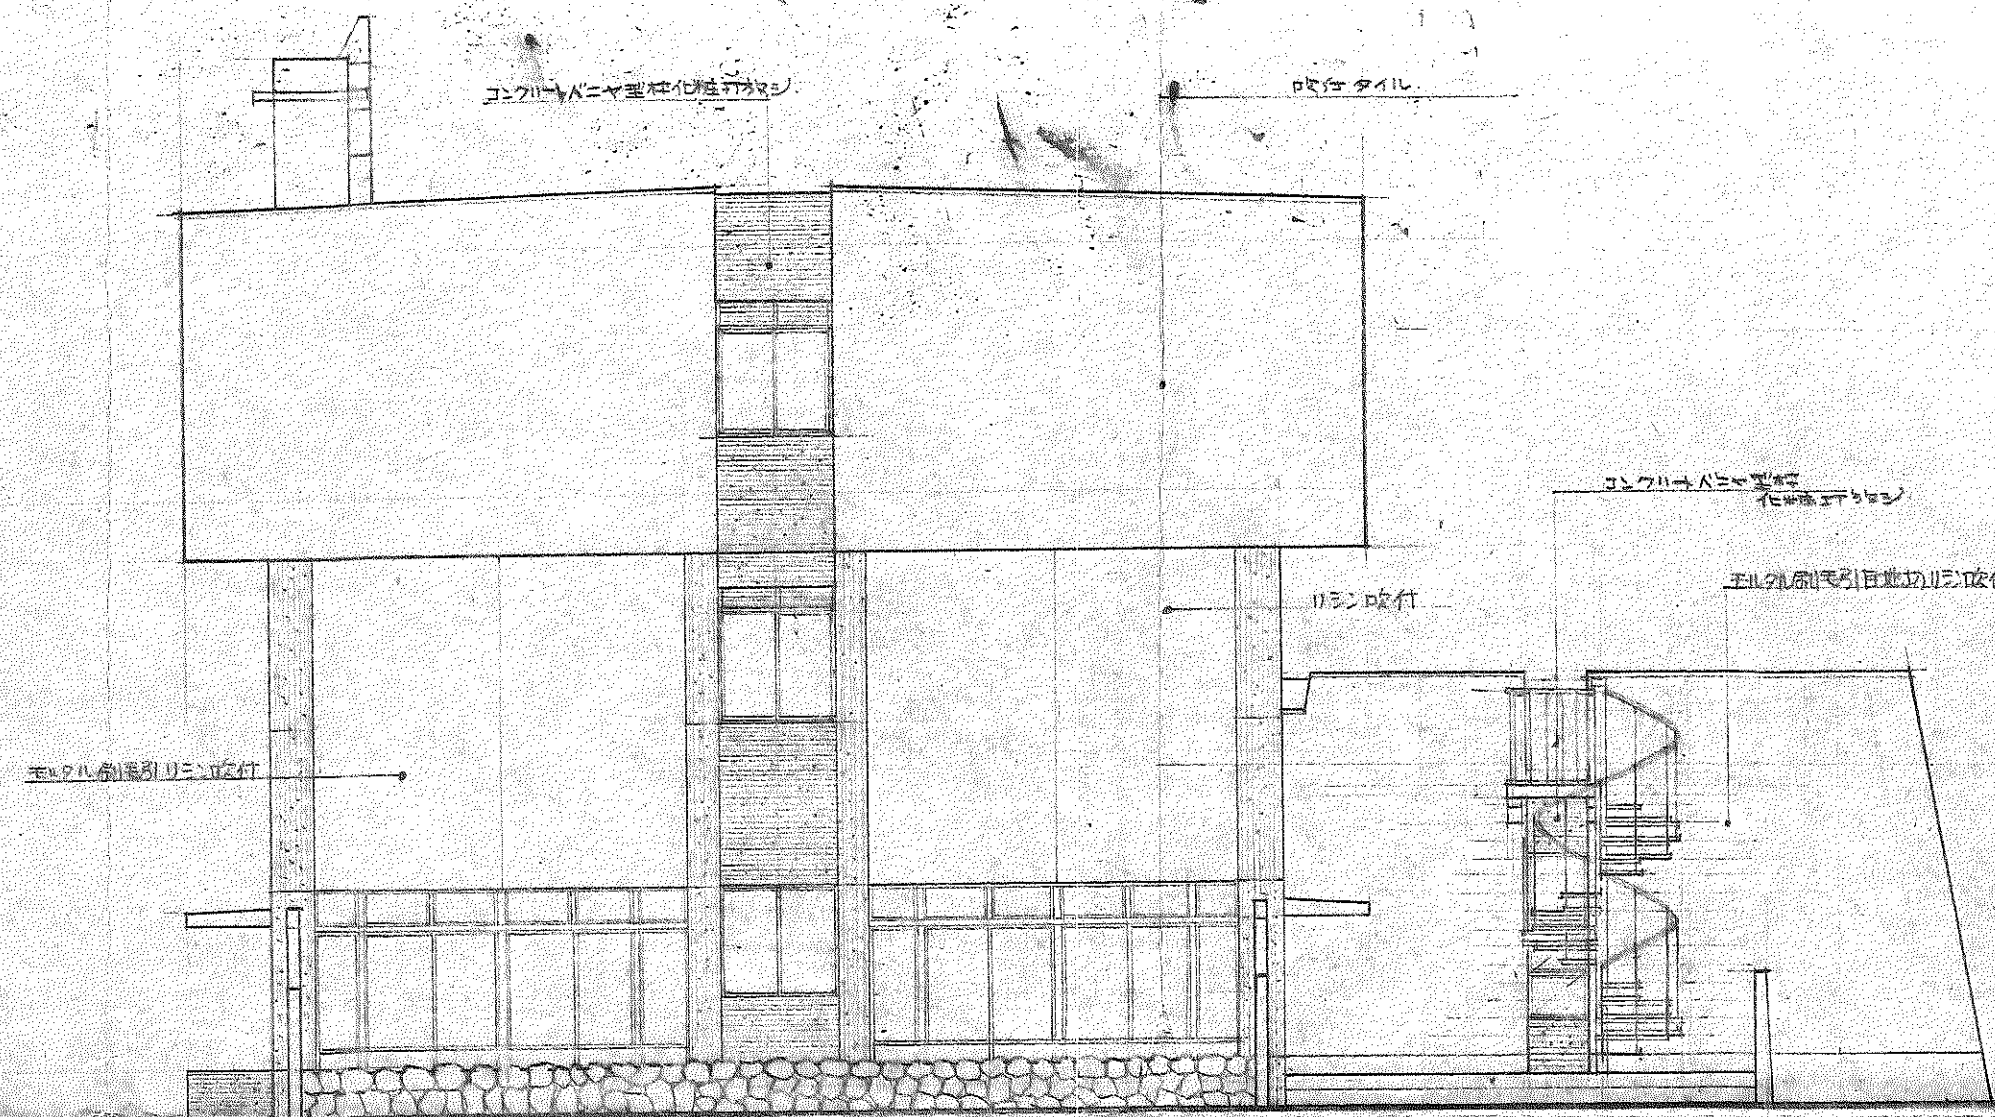

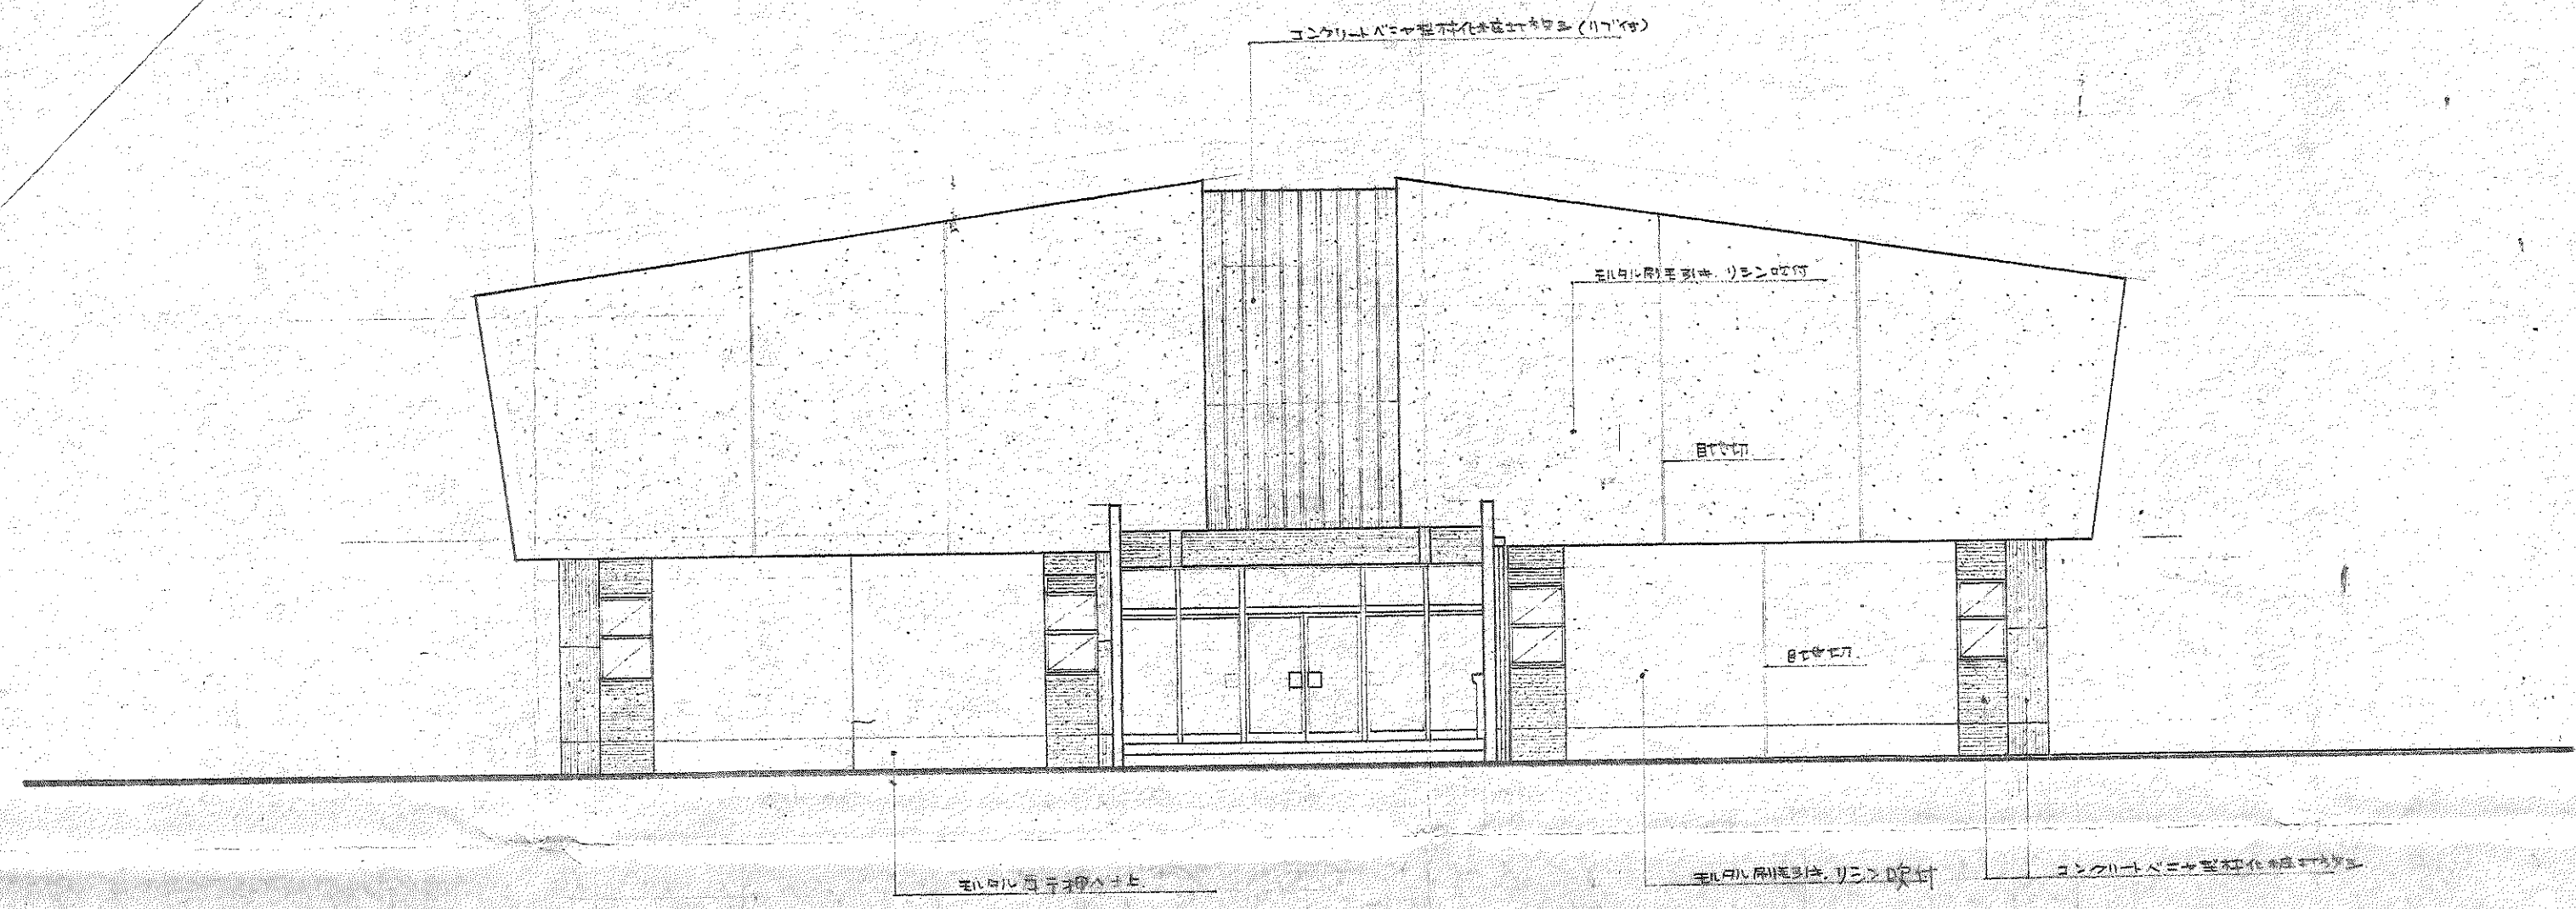

前面立面図

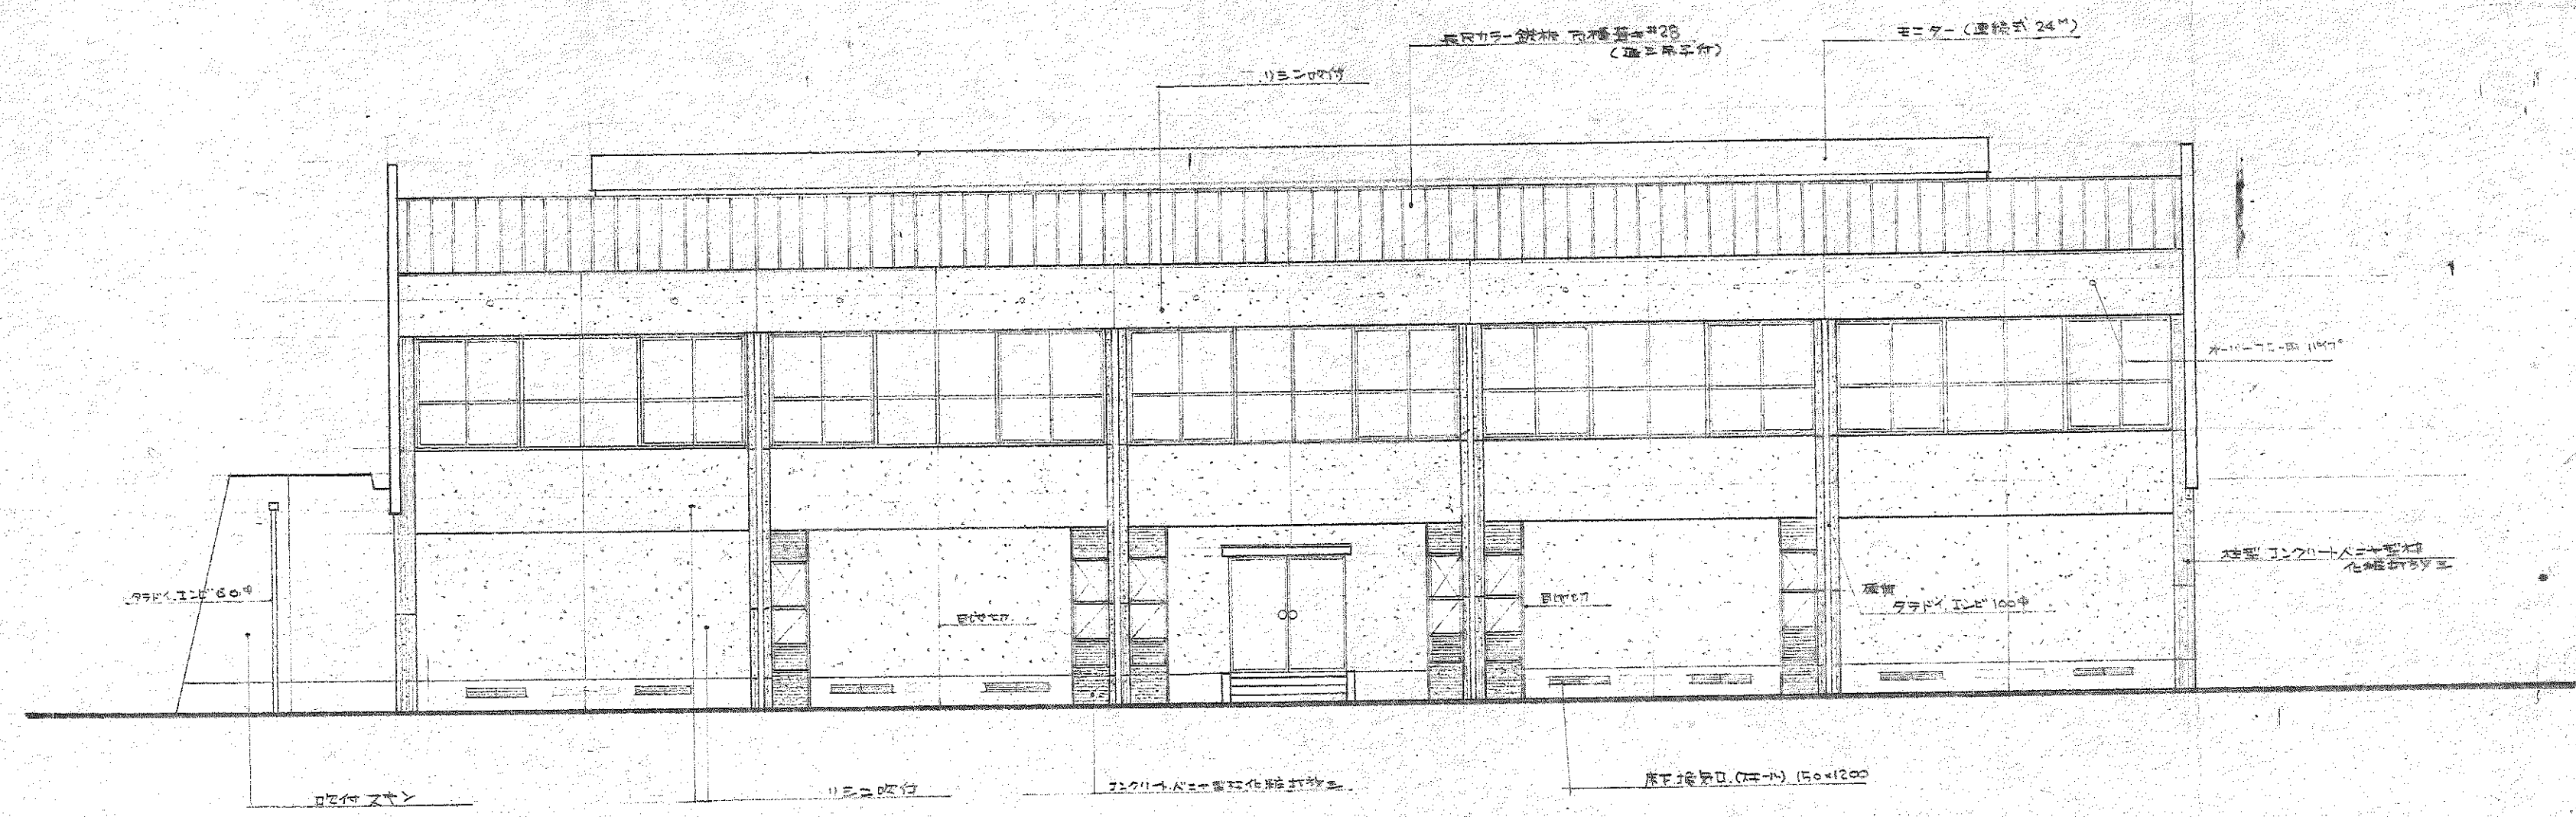

側面立面図

7	枚の内	F 附図五 青年の家新築工事(体育館)設計図		
種別	立面図	NO.1	縮尺	1/100
			単位	
建築課長	補佐	係長	設計	製図
			打合	

