


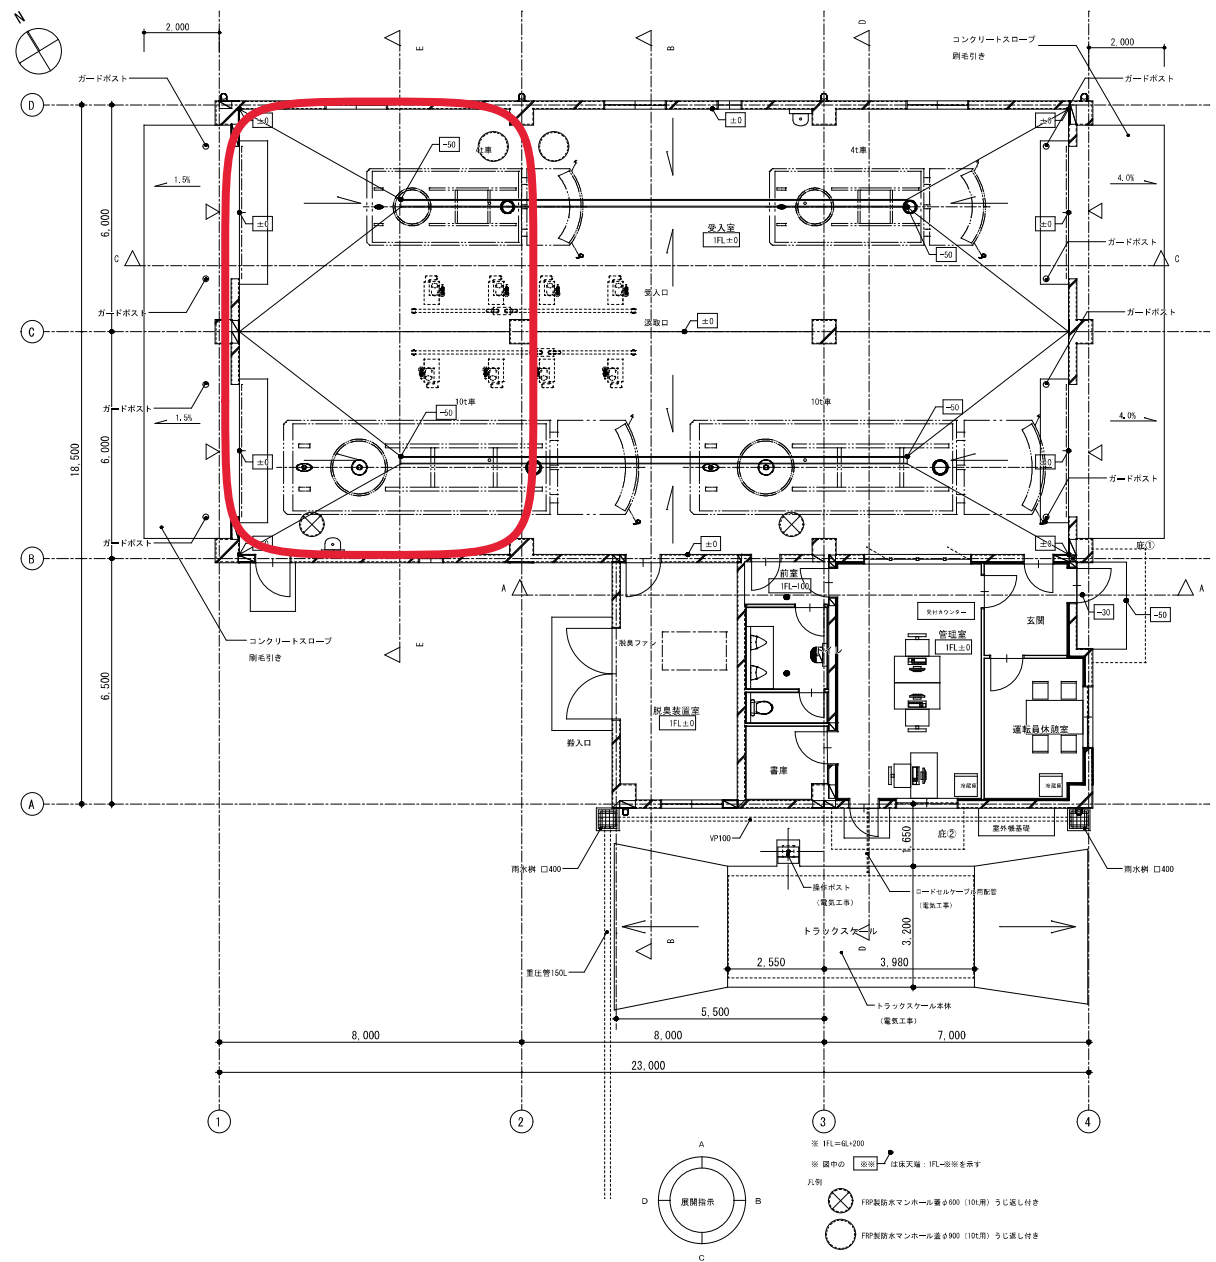


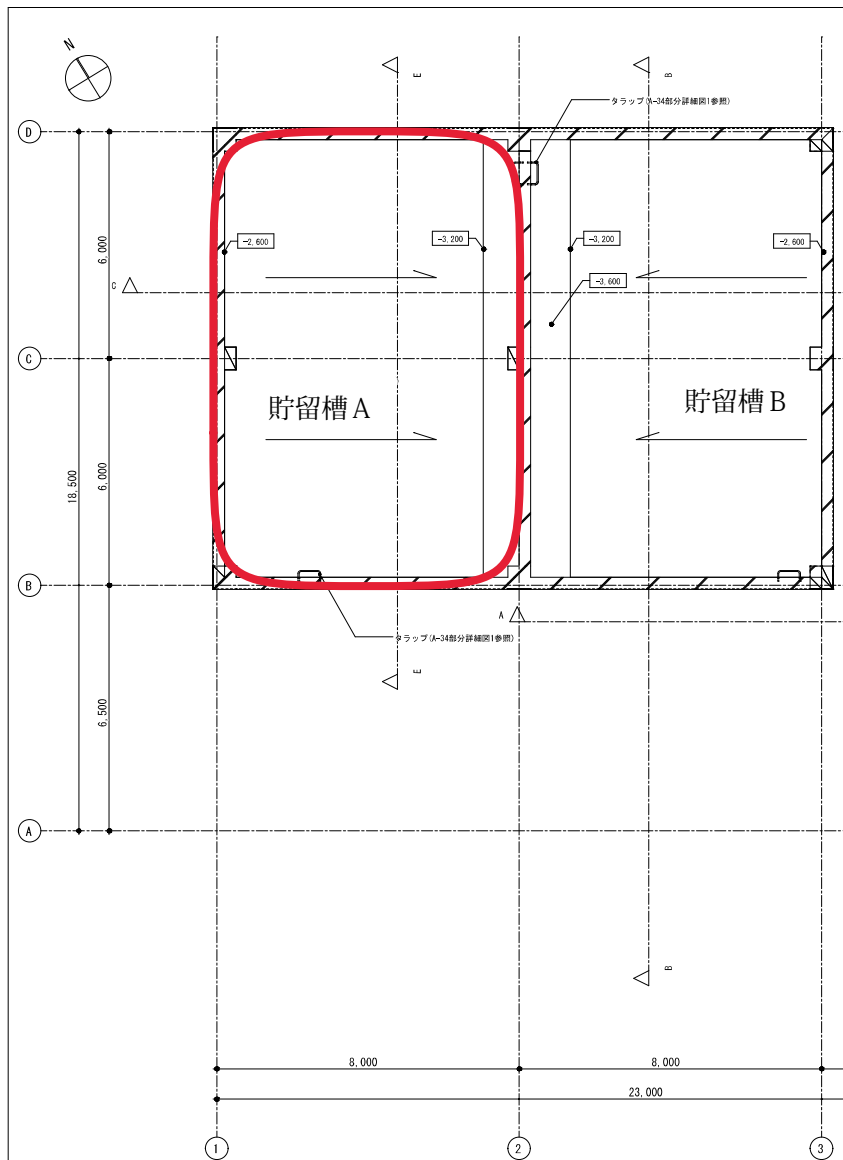


	年度	3 0	工事名	臺北中經貯留槽建築主體工事	地下水槽、1階平面圖	A -- 1 9
	下開市		自來水工程貯留槽及抽水機房及抽水機房 抽水機房及抽水機房 (1) 第2階 抽水機房及抽水機房 第 2 號 195442 抽水機房及抽水機房 第 2 號 195442	設計圖	S = 1 : 100 (A2) A2 → A3 : (1/16)	

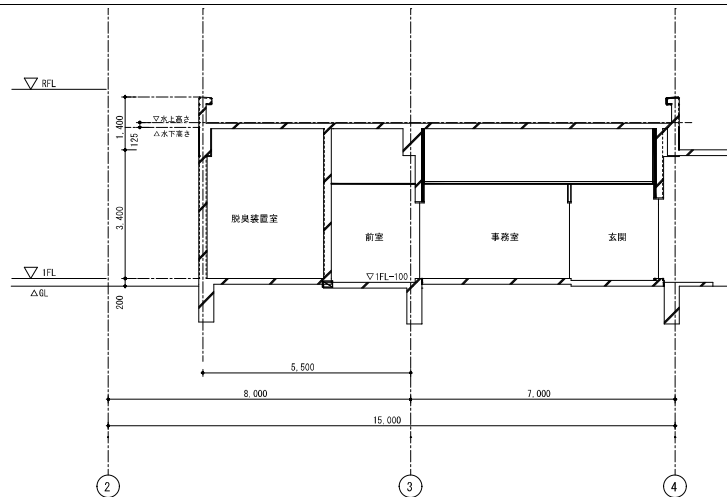


断面図A 1:100

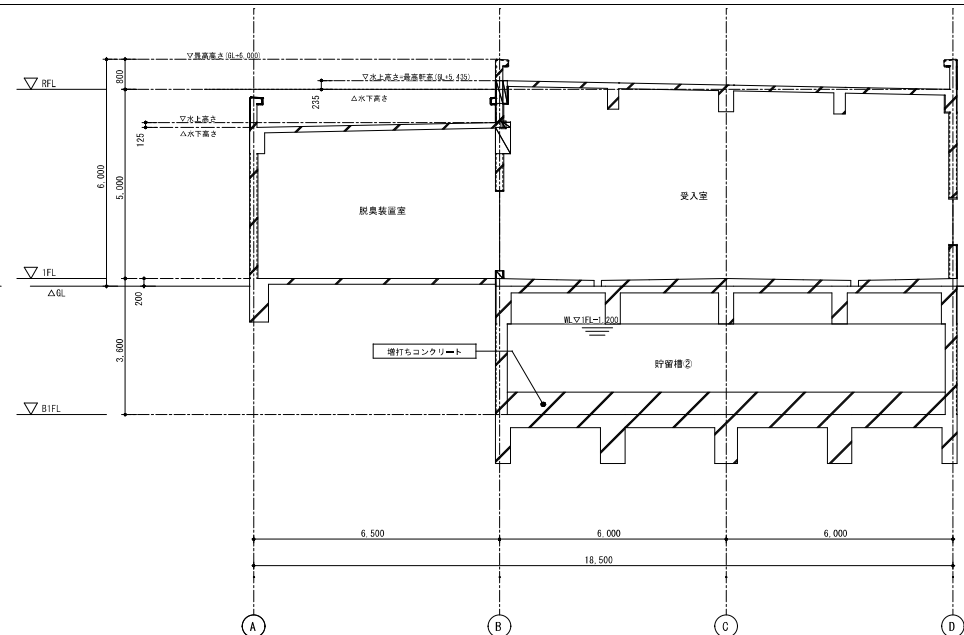

断面図B 1:100

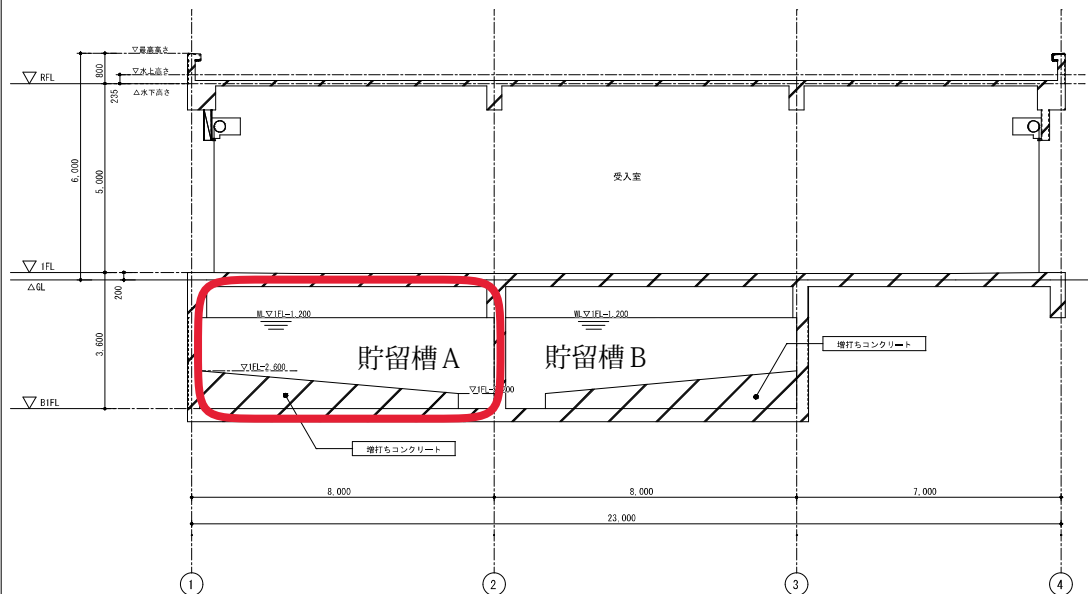


断面図C 1:100

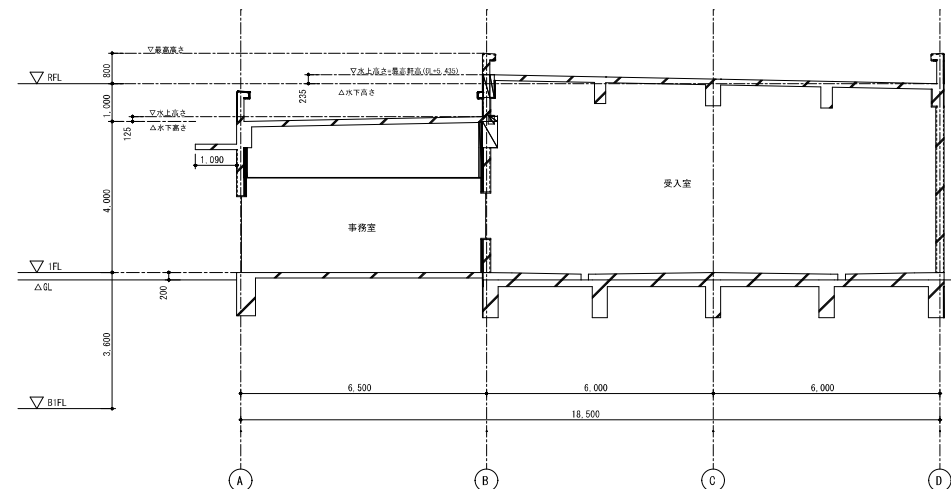

断面図D 1:100

	年度	30	工事名	豊北中継貯留槽建築主体工事	断面図	A -- 22
	下関市		日本水工設計株式会社一般建設士事務所 広島県知事登録(1) 第0768 一般建設士登録 第 195448 井本 博明 印	設計変更	図	S=1:100 (A2)
						K2-A3 (7/15)

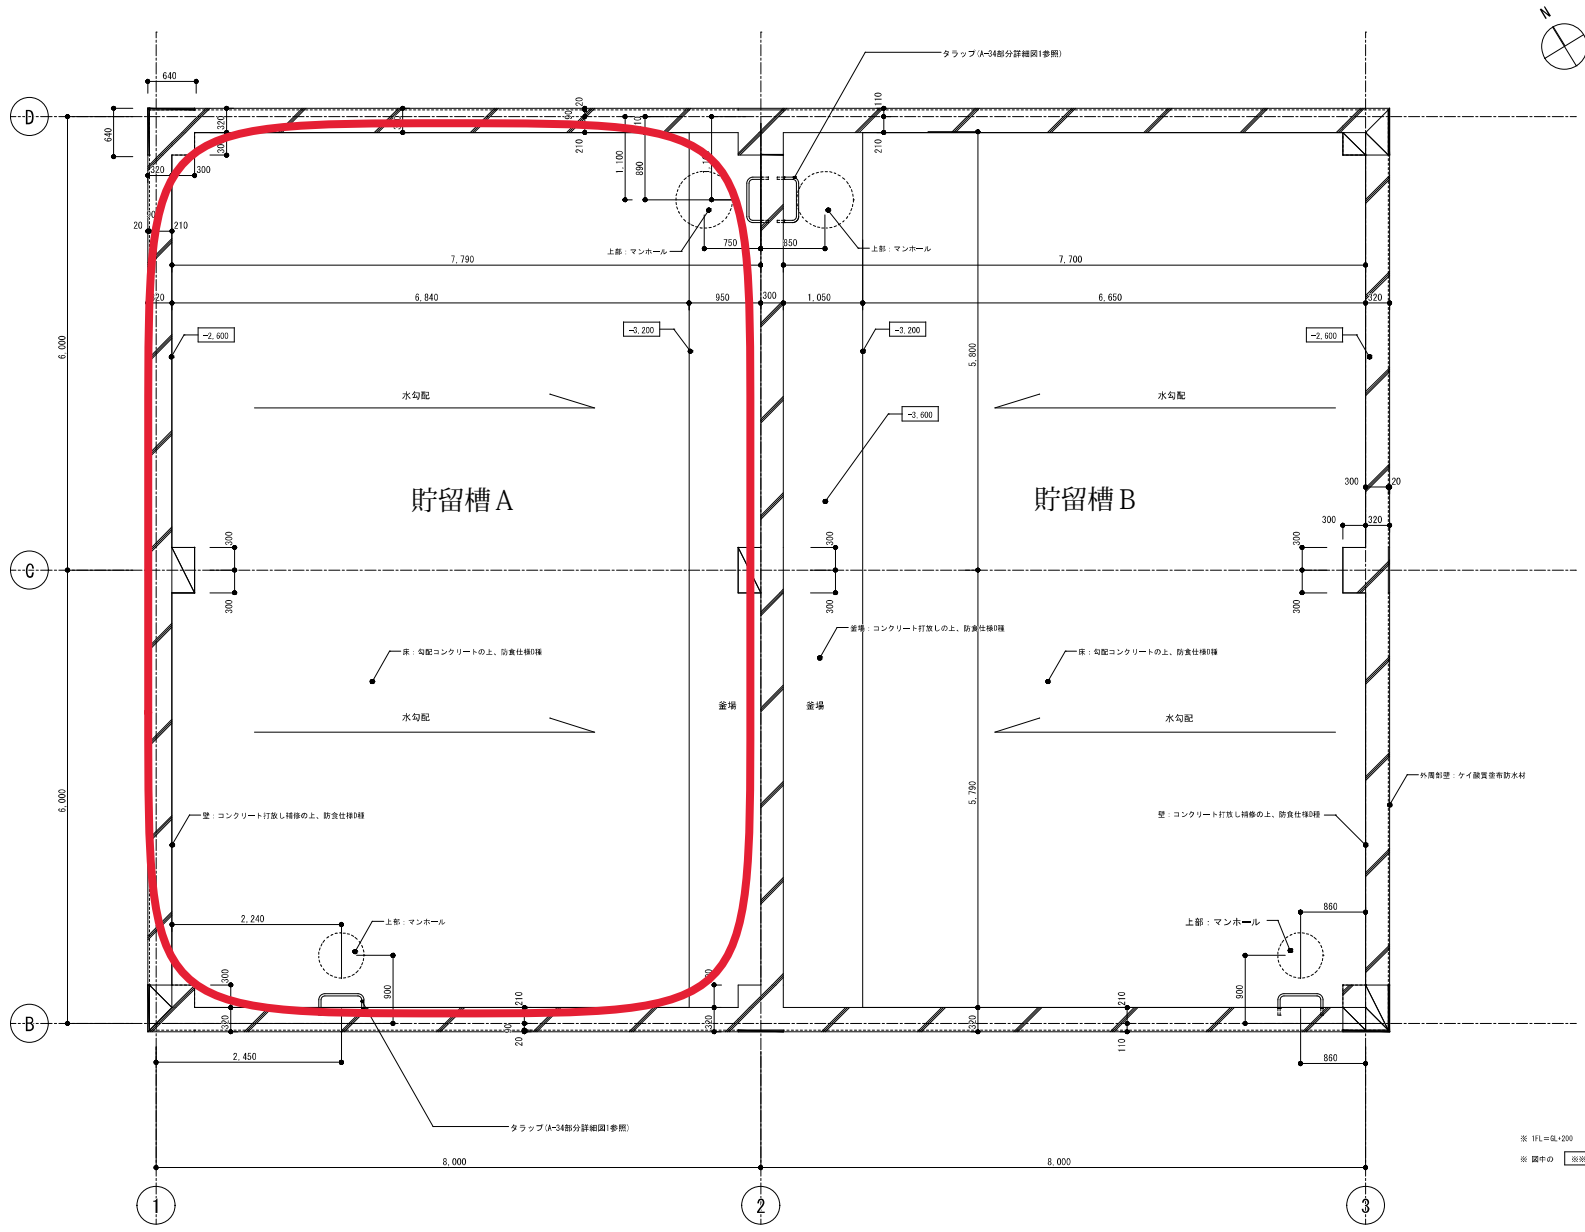

地下水槽 平面詳細図 1:50

※ 1FL=床+200
※ 図中の 出注 は床天屋：1FL=出注を示す

	年度	30	工事名	豊北中継貯留槽建築主体工事	地下水槽 平面詳細図	A -- 29
	下関市		日本大工設計株式会社一般建築士事務所 広島県知事登録(1) 第0768 *建築業士登録 第 号 195448 井本 博明 印	設計変更 図	S=1:50 (A2) K2-A3 (7/15)	