


筋ヶ浜処理区

令和7年度		
下水道管路施設点検調査委託業務		
下関市 田中町、阿弥陀寺町 ほか		
点検・調査路線図(1)	縮尺	S=1/1000
図面 19	葉中第 1 号	下関市

原図：A1版

点検・調査路線図(1)

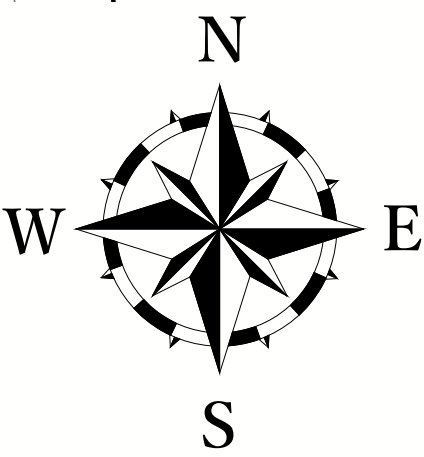

山陰処理区

筋ヶ浜処理区


彦島処理区

- 凡 例
- 2025年点検調査管渠

2025年点検人孔

山陽処理区

点検・調査路線図(2)

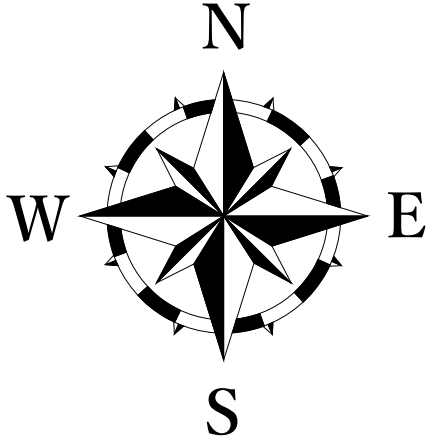

令和7年度		
下水道管路施設点検調査委託業務		
下関市 田中町、阿弥陀寺町 ほか		
点検・調査路線図(2)	縮尺	S=1/1000
図面 19 葉中第 2 号	下関市	

原図：A1版




- 凡 例
- 2025年点検調査管渠
- 2025年点検人孔


令和7年度		
下水道管路施設点検調査委託業務		
下関市 田中町、阿弥陀寺町 ほか		
点検・調査路線図	縮尺	S=1/1000
図面 19 葉中第 3 号		下関市

原図：A1版

凡	例
—	調査路線 (交)
○	調査MH (交)
—	調査路線 (起)
○	調査MH (起)
—	点検路線 (交)
○	点検MH (交)
—	点検路線 (起)
○	点検MH (起)

点検・調査路線図(3)

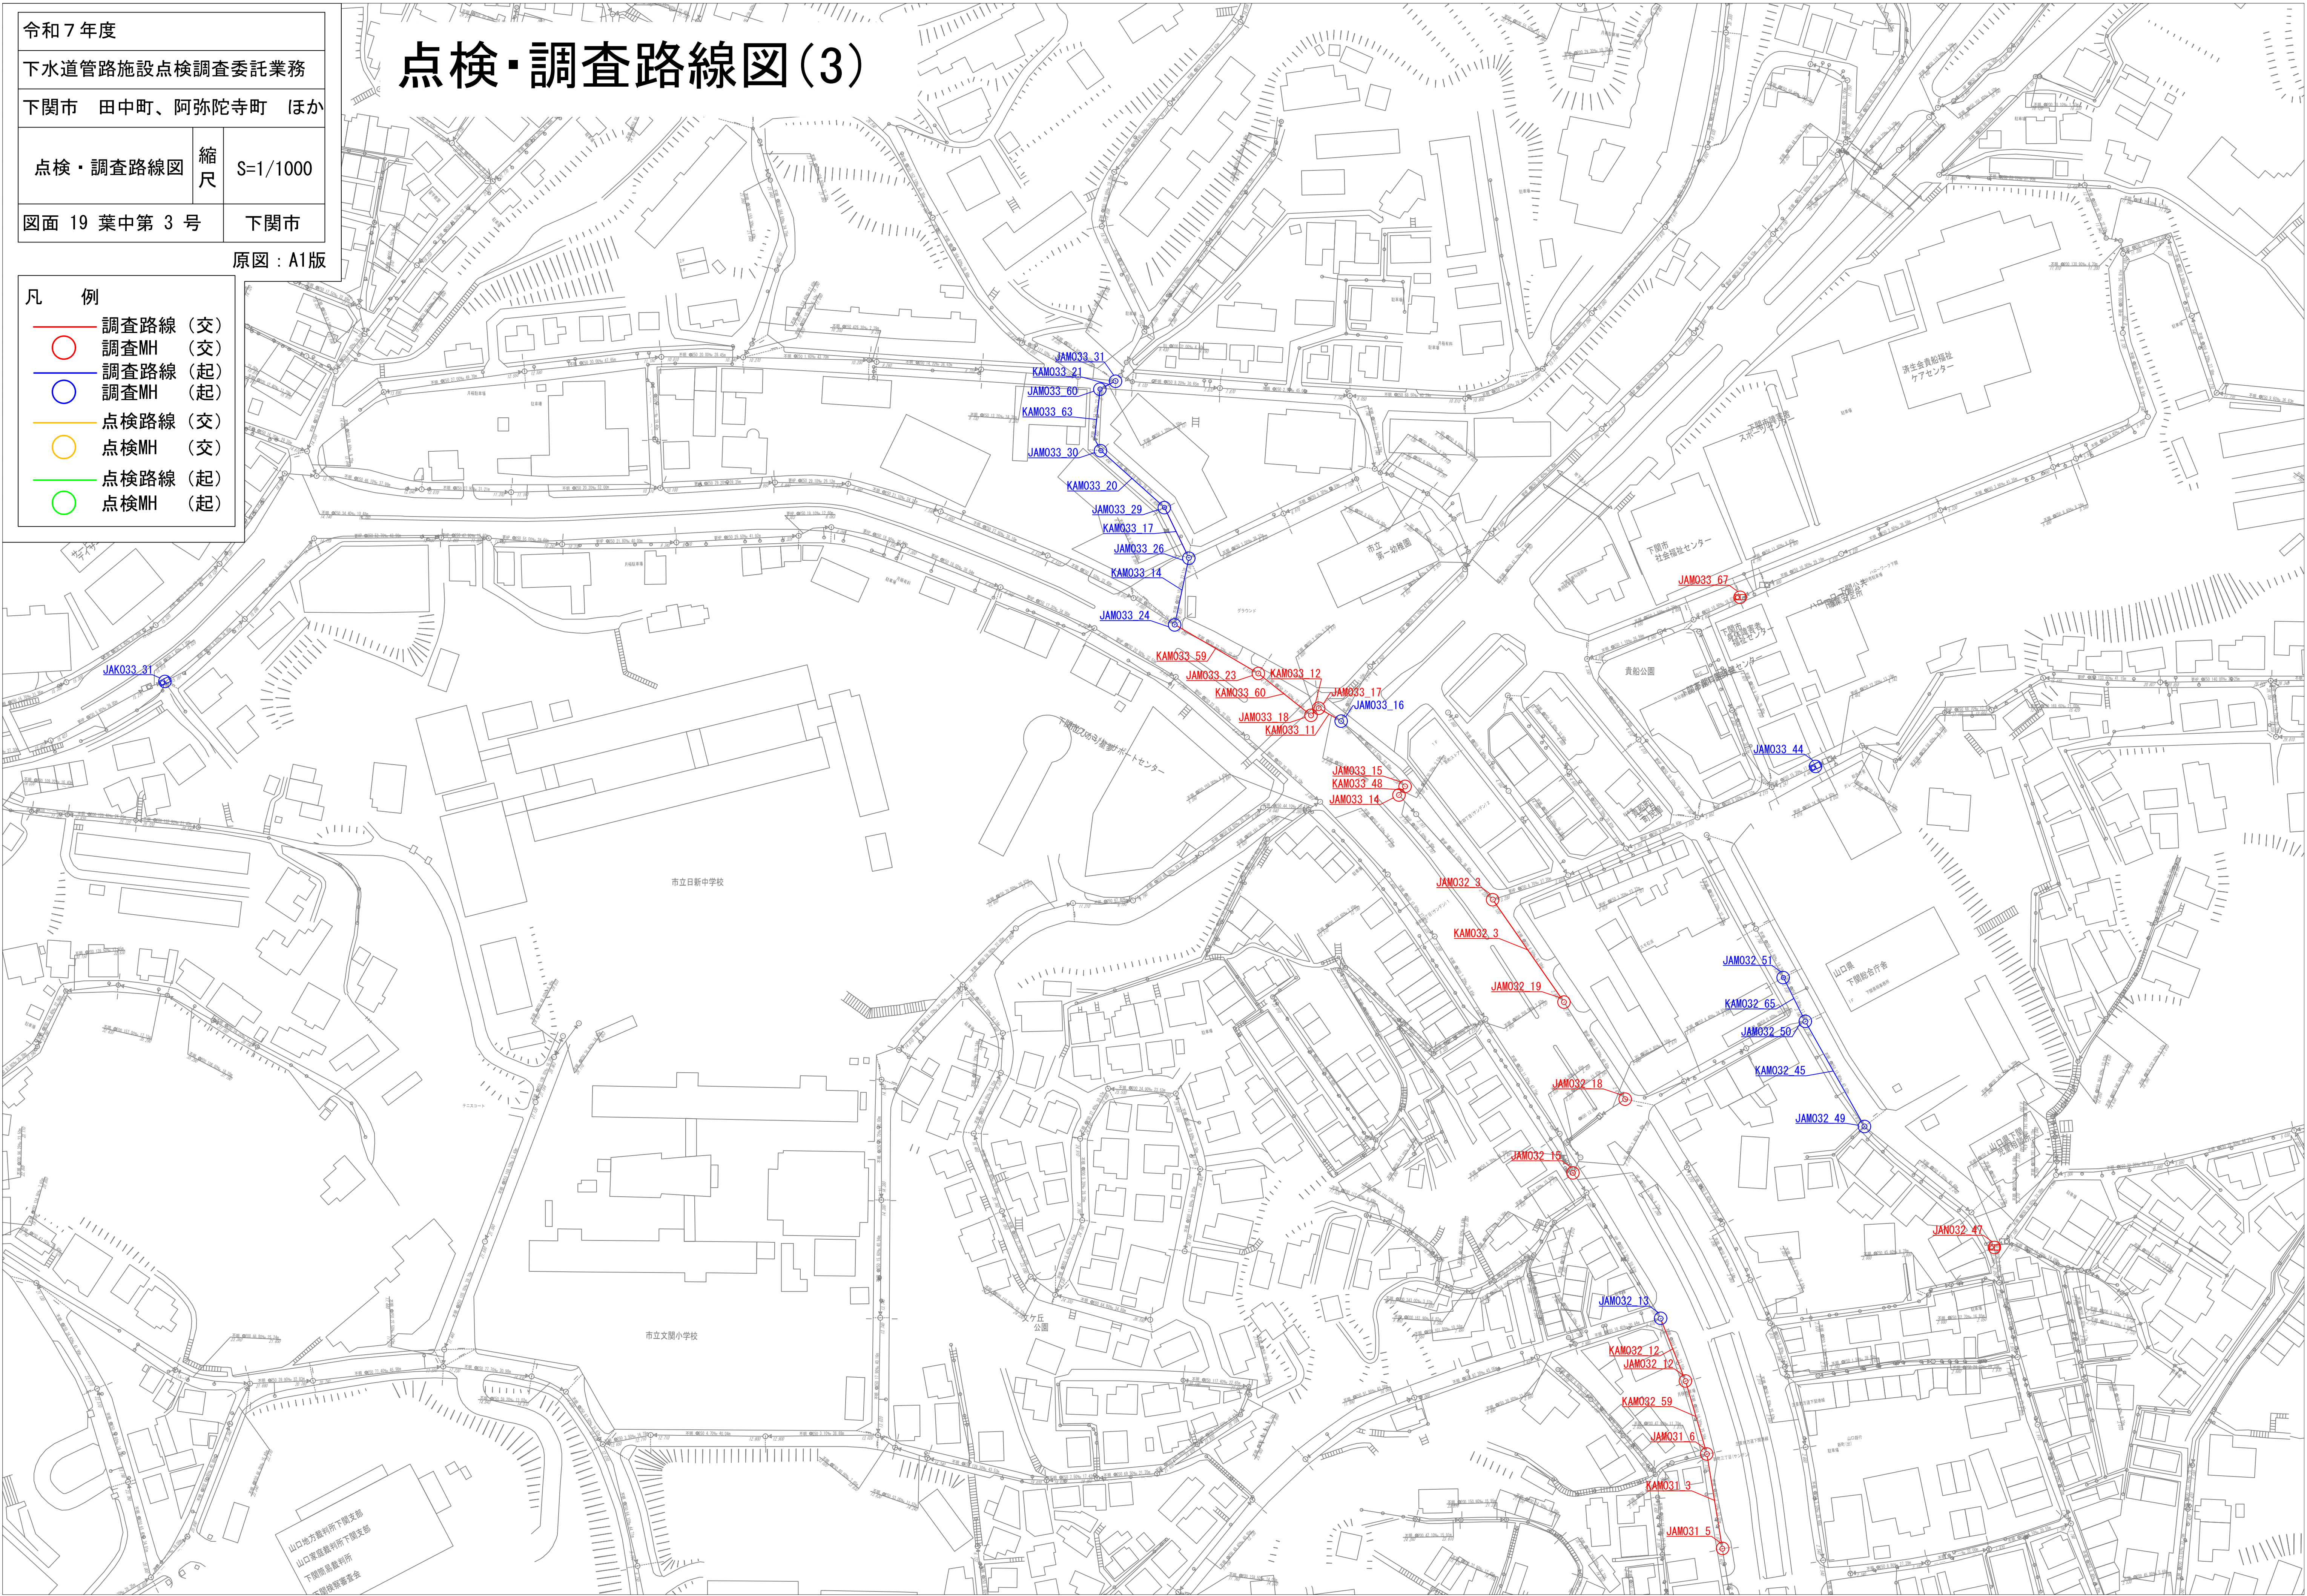

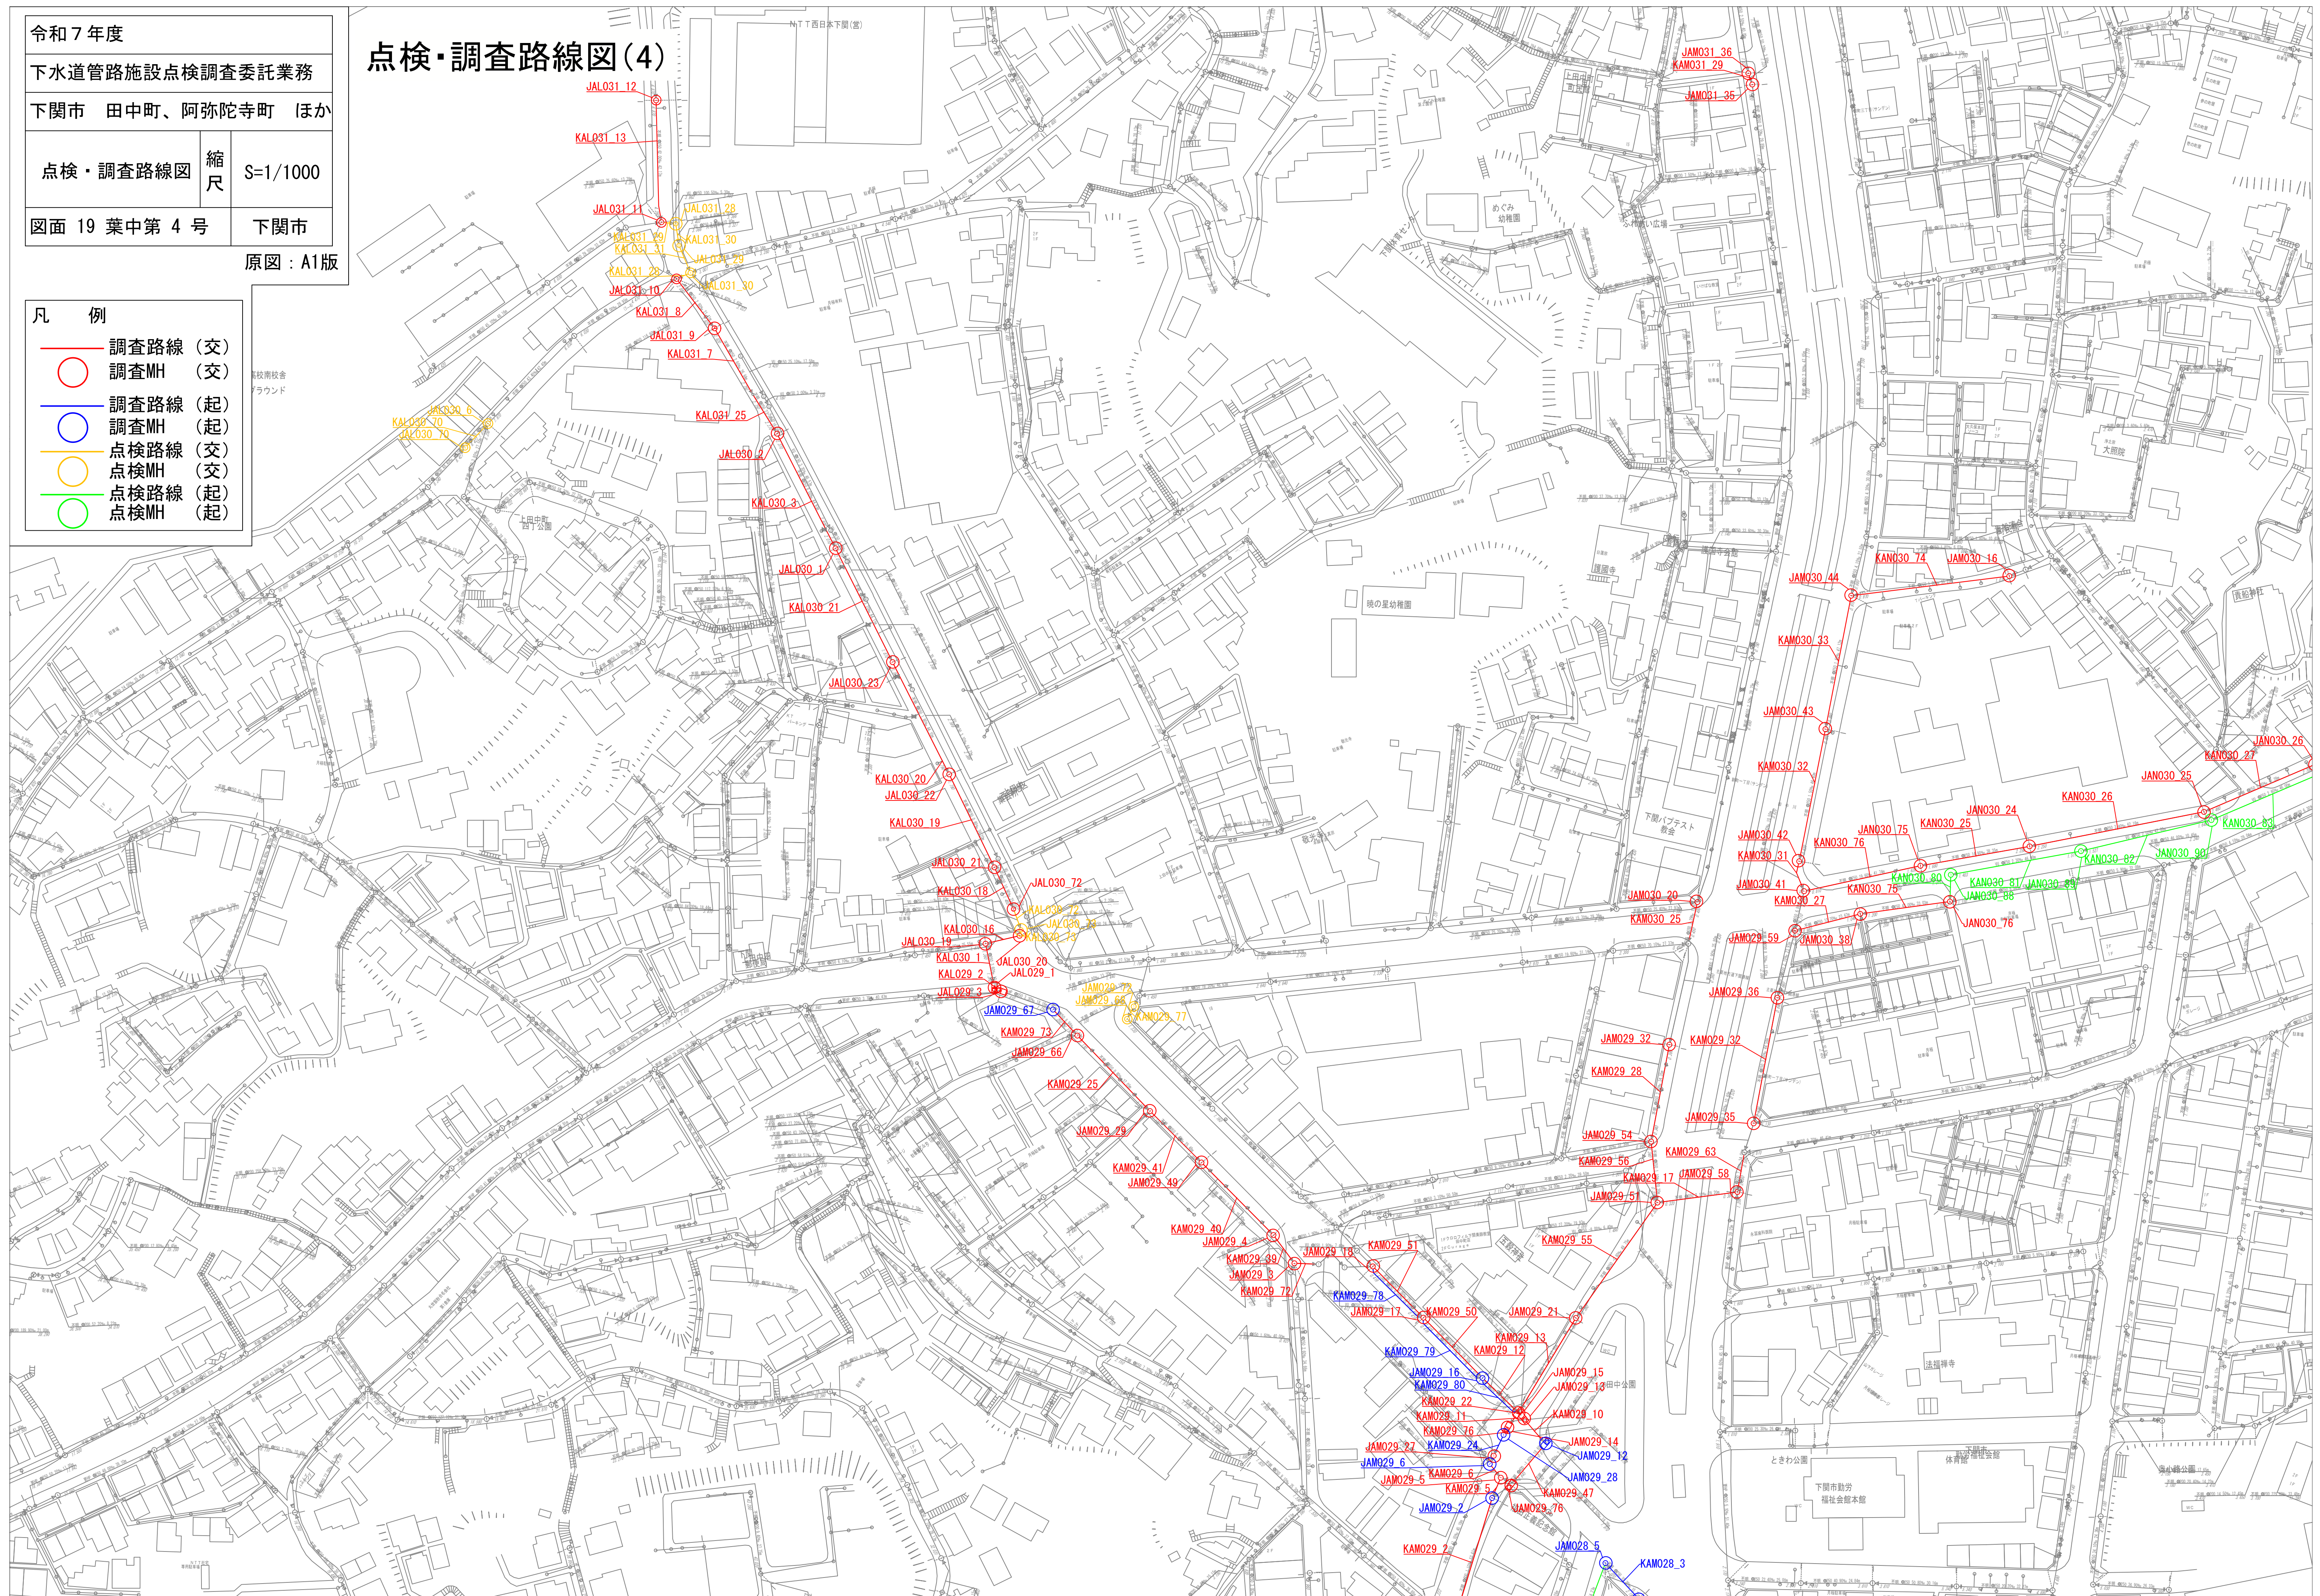


令和 7 年度		
下水道管路施設点検調査委託業務		
下関市 田中町、阿弥陀寺町 ほか		
点検・調査路線図	縮尺	S=1/1000
図面 19 葉中第 5 号		下関市

原図：A1版

凡 例


- 調査路線 (交)
- 調査MH (交)
- 調査路線 (起)
- 調査MH (起)
- 点検路線 (交)
- 点検MH (交)
- 点検路線 (起)
- 点検MH (起)

点検・調査路線図(5)

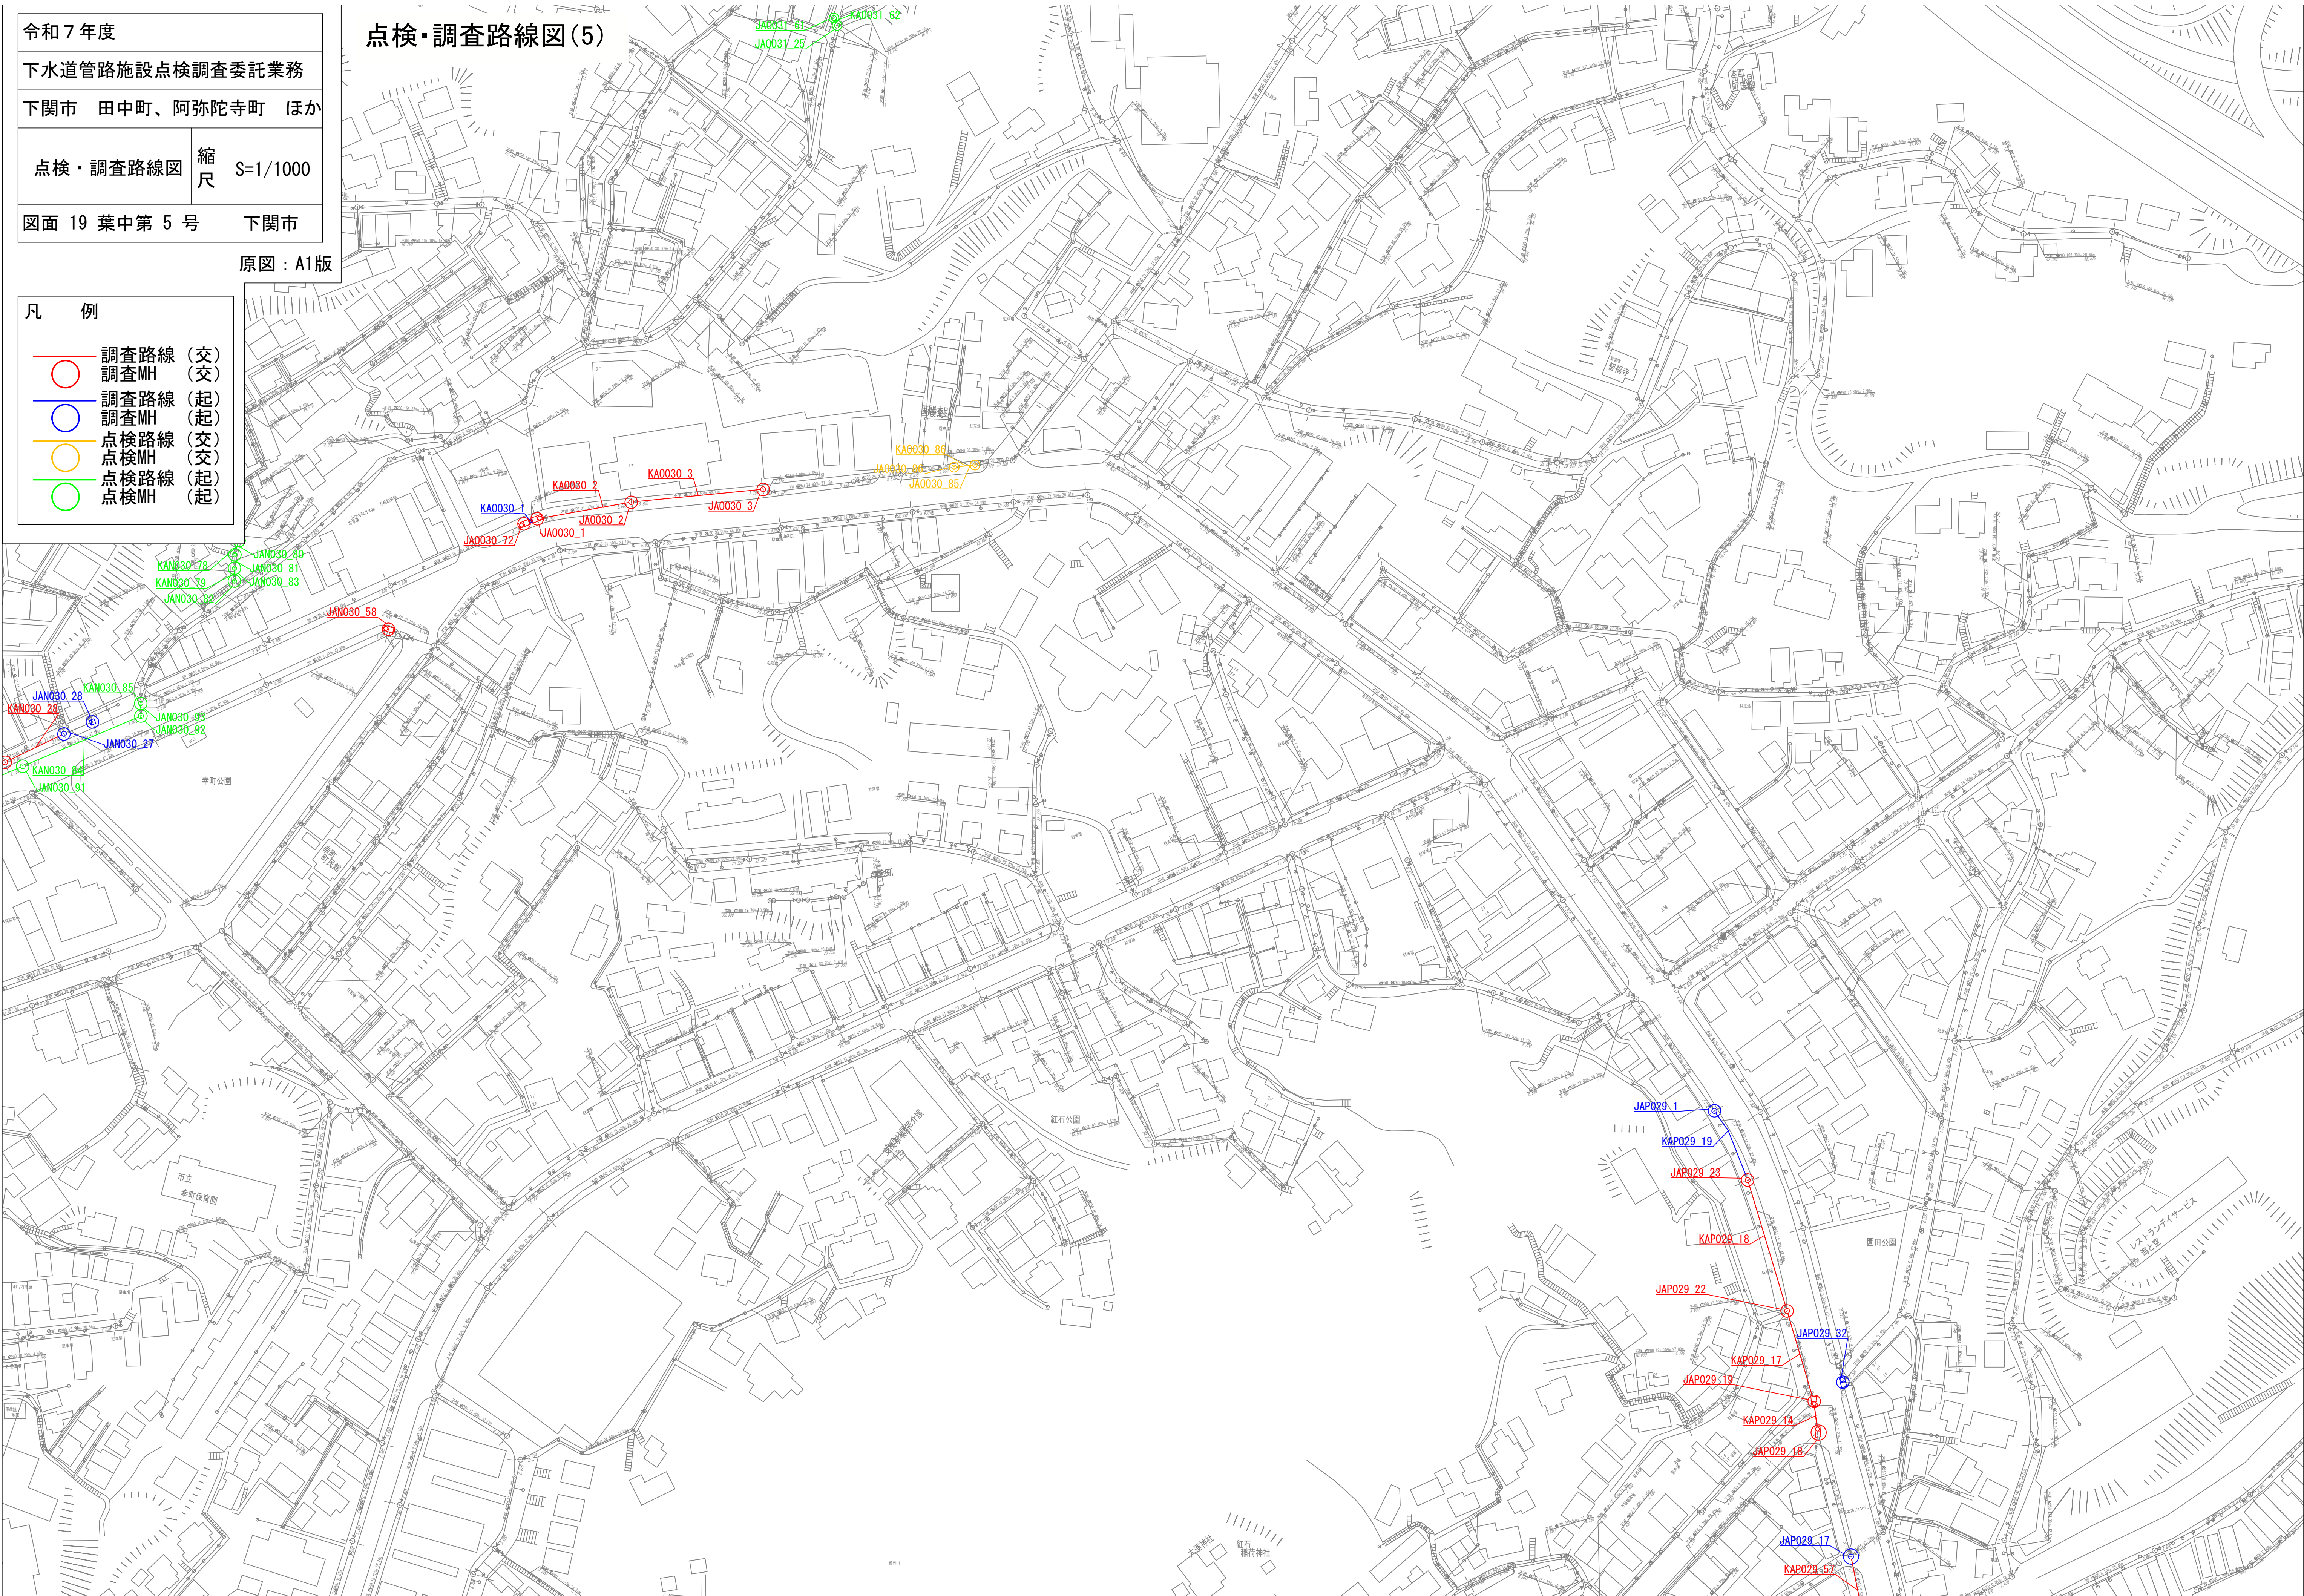

点検・調査路線図(8)

原図：A1版

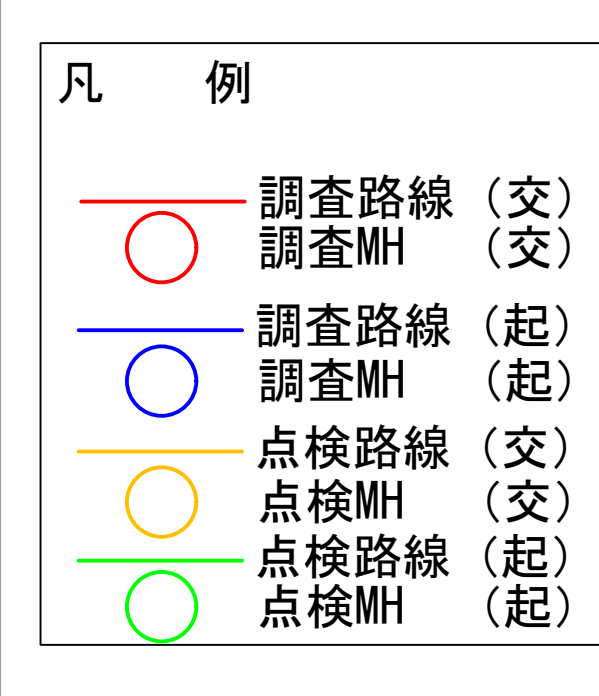

令和7年度		
下水道管路施設点検調査委託業務		
下関市 田中町、阿弥陀寺町 ほか		
点検・調査路線図	縮尺	S=1/1000
図面 19 葉中第 9 号		下関市

原図：A1版

凡 例

調査路線 (交)

調査MH (交)

調査路線 (起)

調査MH (起)


点検路線 (交)

点検MH (交)

点検路線 (起)

点検MH (起)

点検・調査路線図(9)

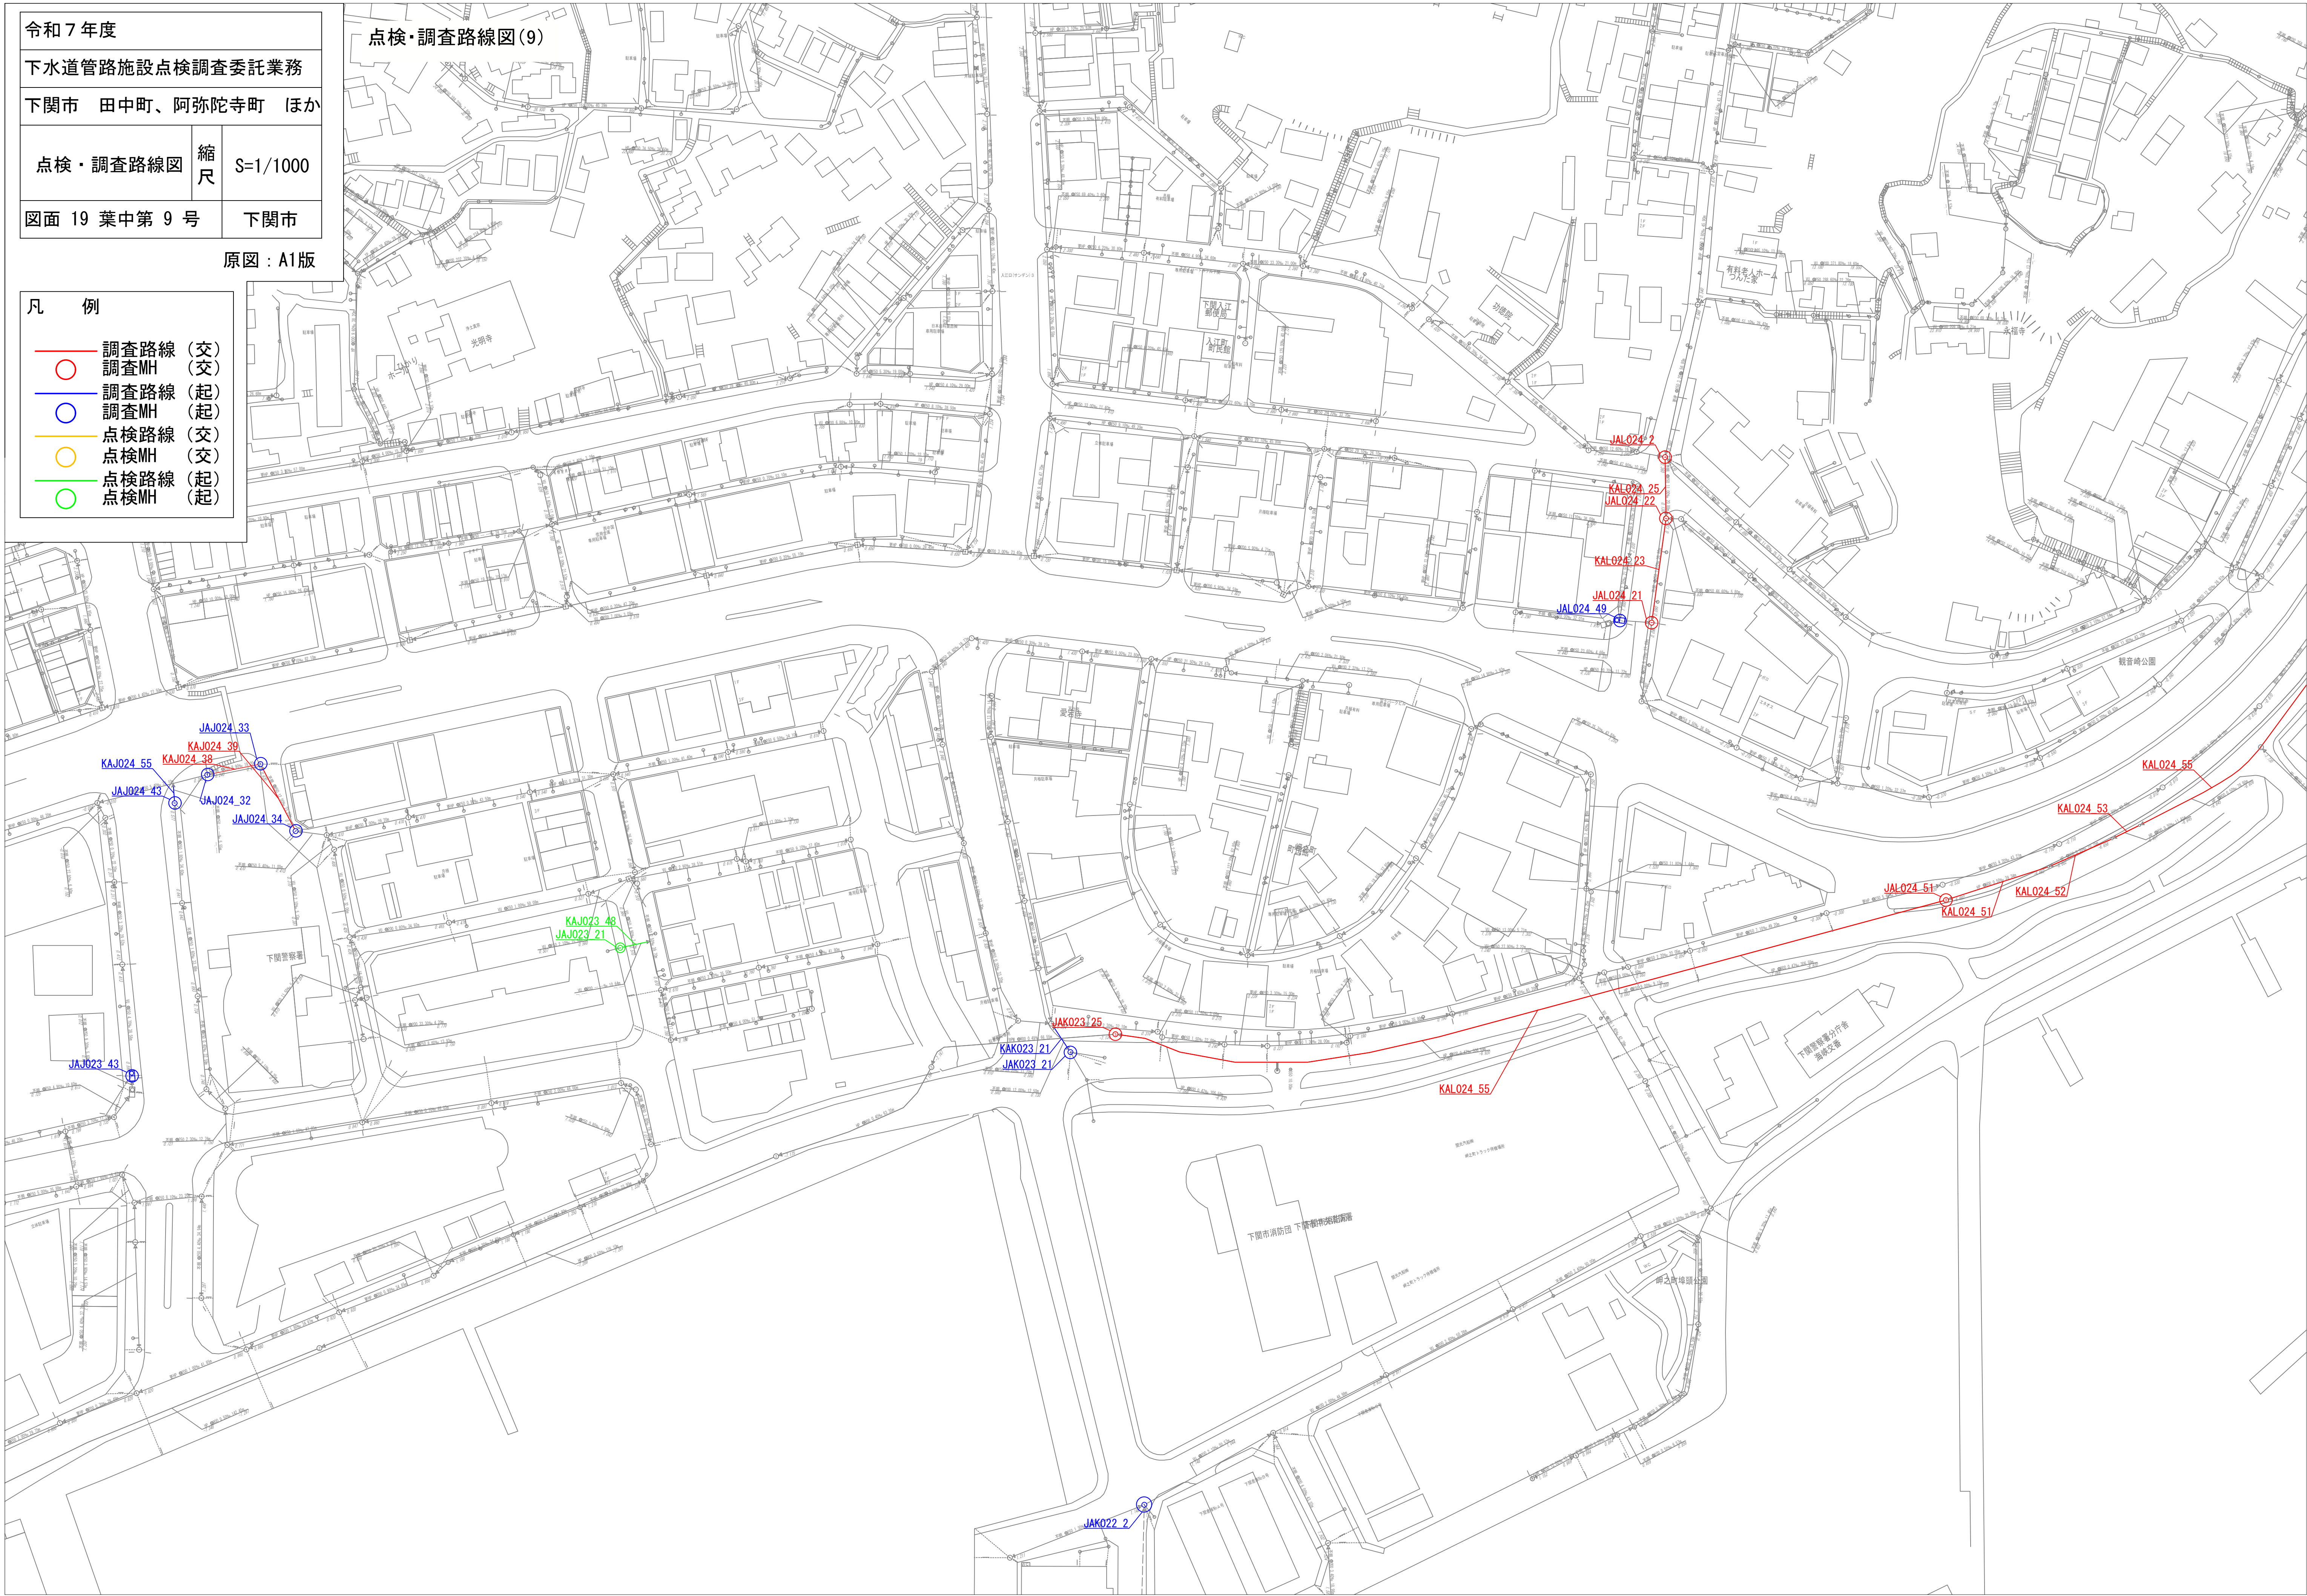

令和 7 年度		
下水道管路施設点検調査委託業務		
下関市 田中町、阿弥陀寺町 ほか		
点検・調査路線図	縮尺	S=1/1000
図面 19 葉中第 10 号	下関市	

原図：A1版

凡 例

調査路線 (交)

調査MH (交)

調査路線 (起)

調査MH (起)


点検路線 (交)

点検MH (交)

点検路線 (起)

点検MH (起)

点検・調査路線図 (10)

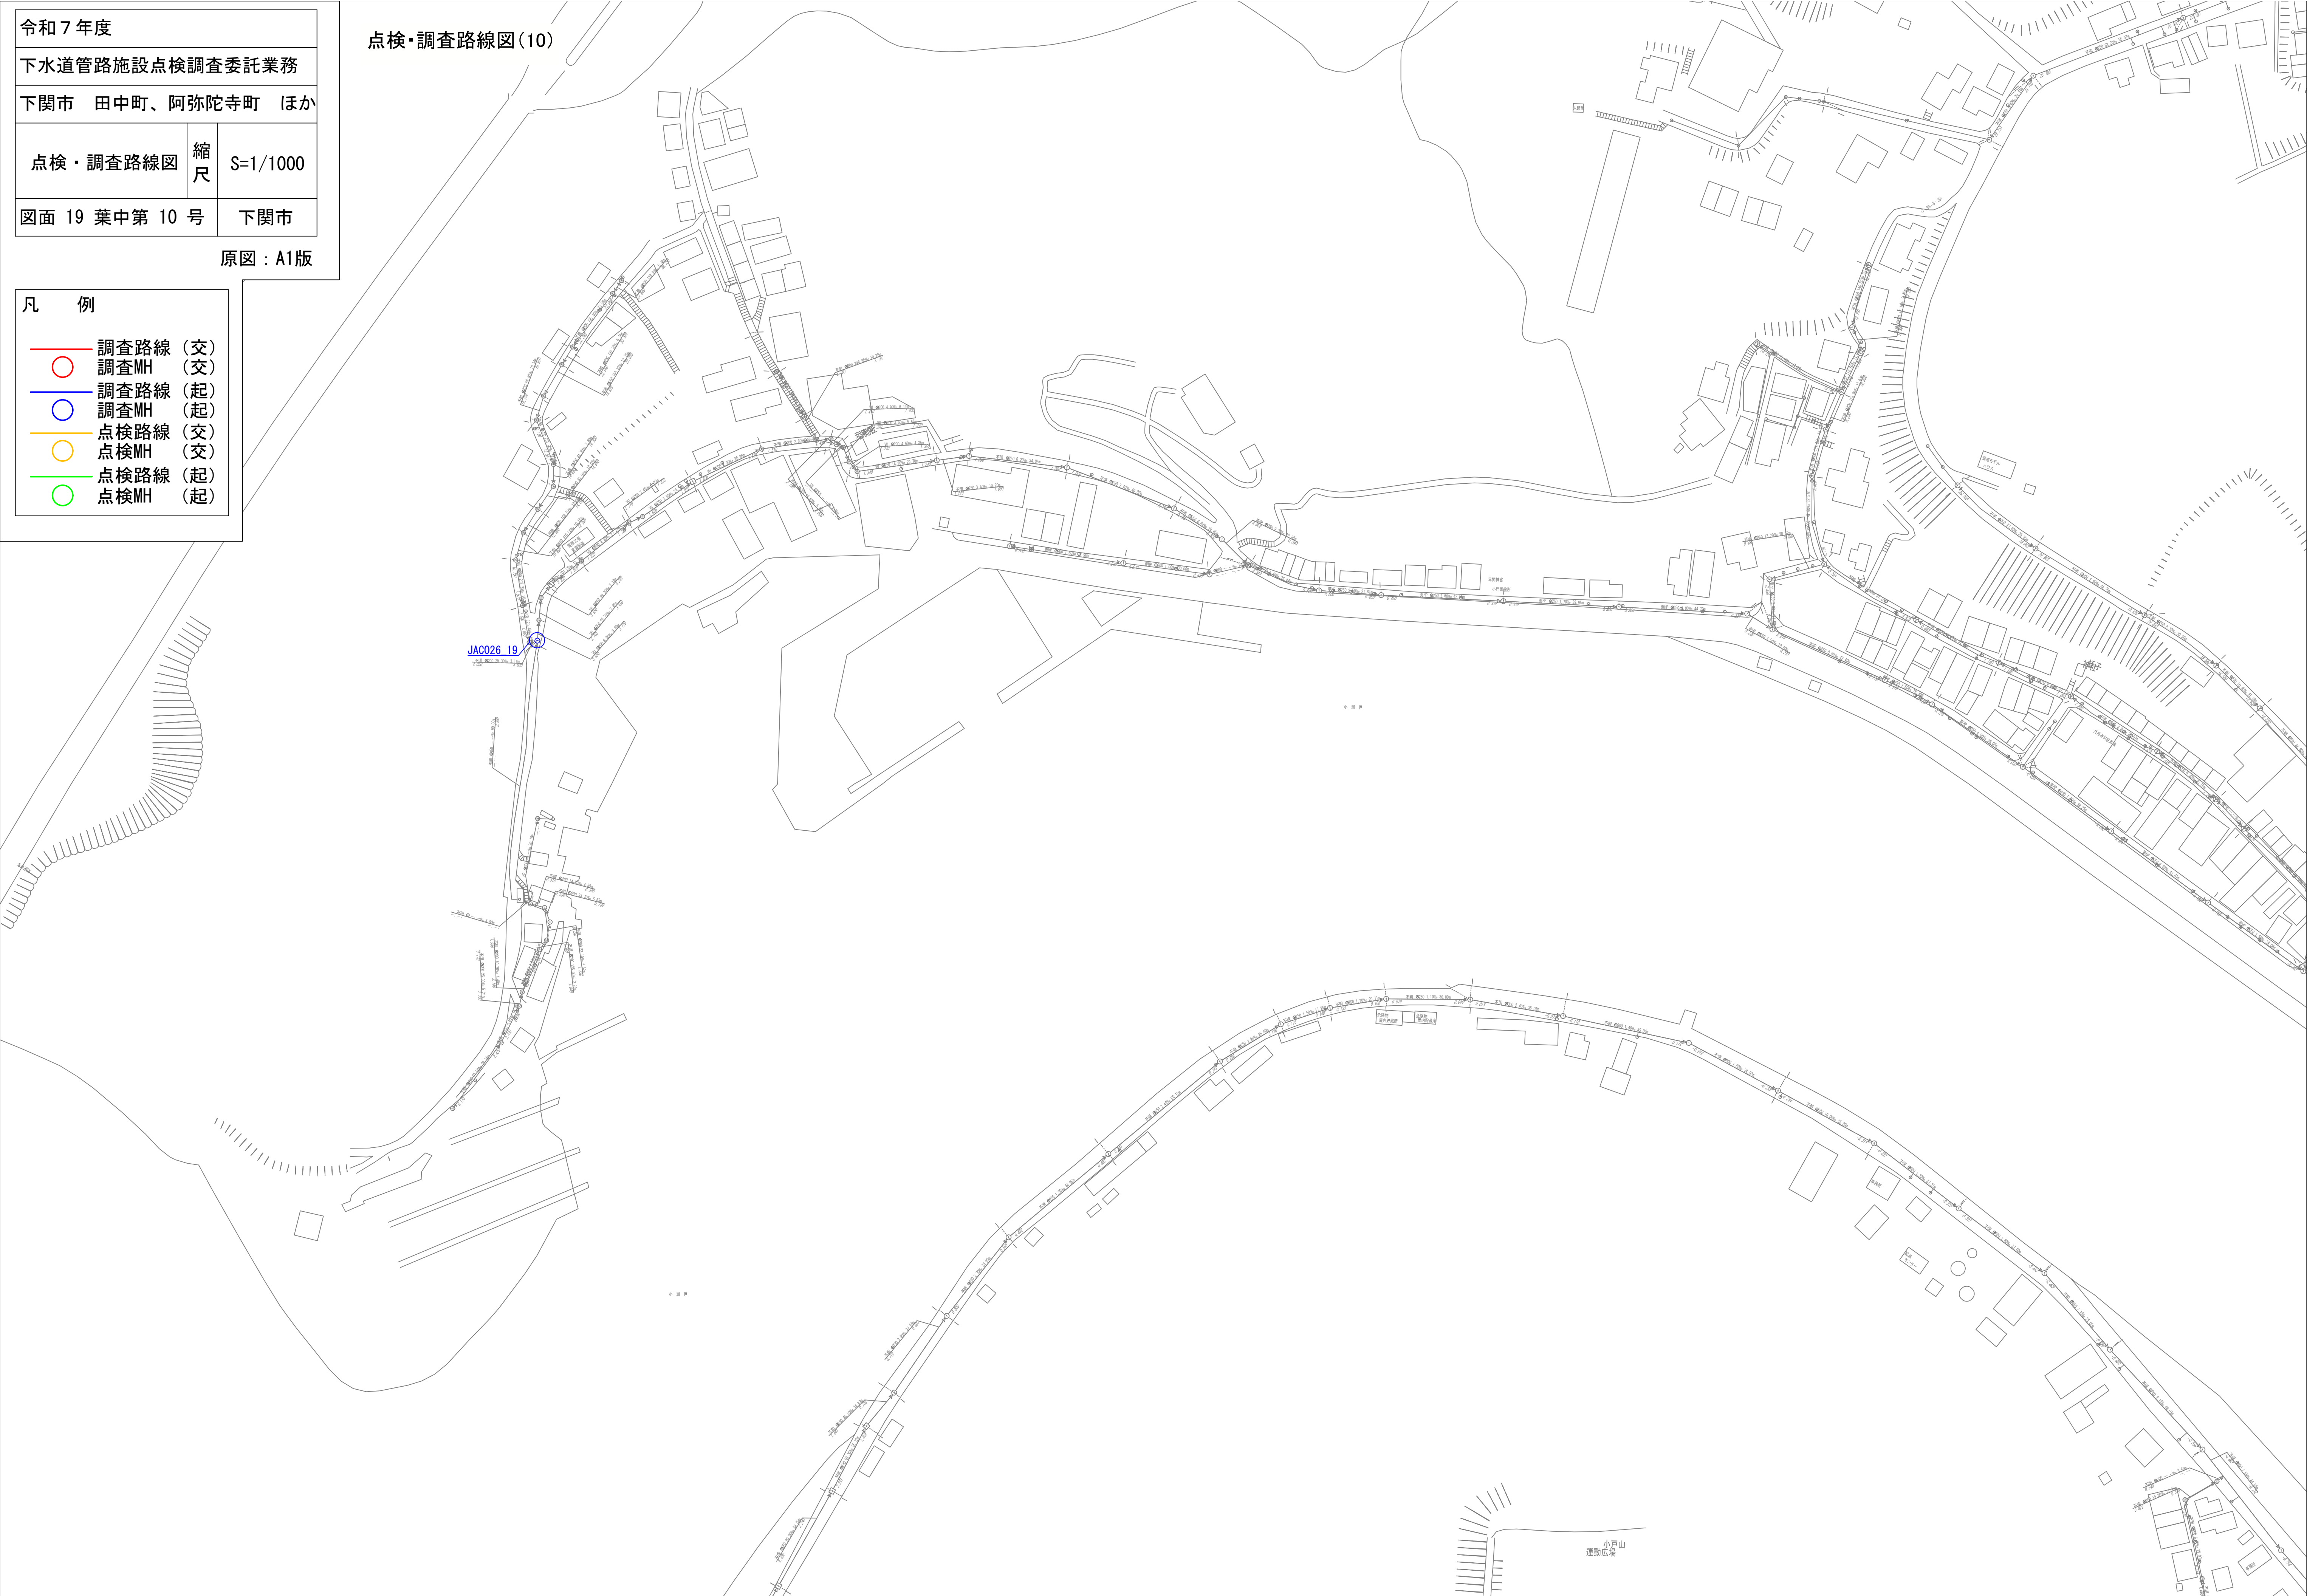

令和 7 年度		
下水道管路施設点検調査委託業務		
下関市 田中町、阿弥陀寺町 ほか		
点検・調査路線図	縮尺	S=1/1000
図面 19 葉中第 11 号	下関市	

原図：A1版

- 凡 例
- 調査路線 (交)

調査MH (交)

調査路線 (起)

調査MH (起)

点検路線 (交)

点検MH (交)

点検路線 (起)

点検MH (起)

点検・調査路線図(11)




令和 7 年度		
下水道管路施設点検調査委託業務		
下関市 田中町、阿弥陀寺町 ほか		
点検・調査路線図	縮尺	S=1/1000
図面 19 葉中第 12 号	下関市	

原図：A1版

凡	例
—	調査路線 (交)
○	調査MH (交)
—	調査路線 (起)
○	調査MH (起)
—	点検路線 (交)
○	点検MH (交)
—	点検路線 (起)
○	点検MH (起)

点検・調査路線図(12)

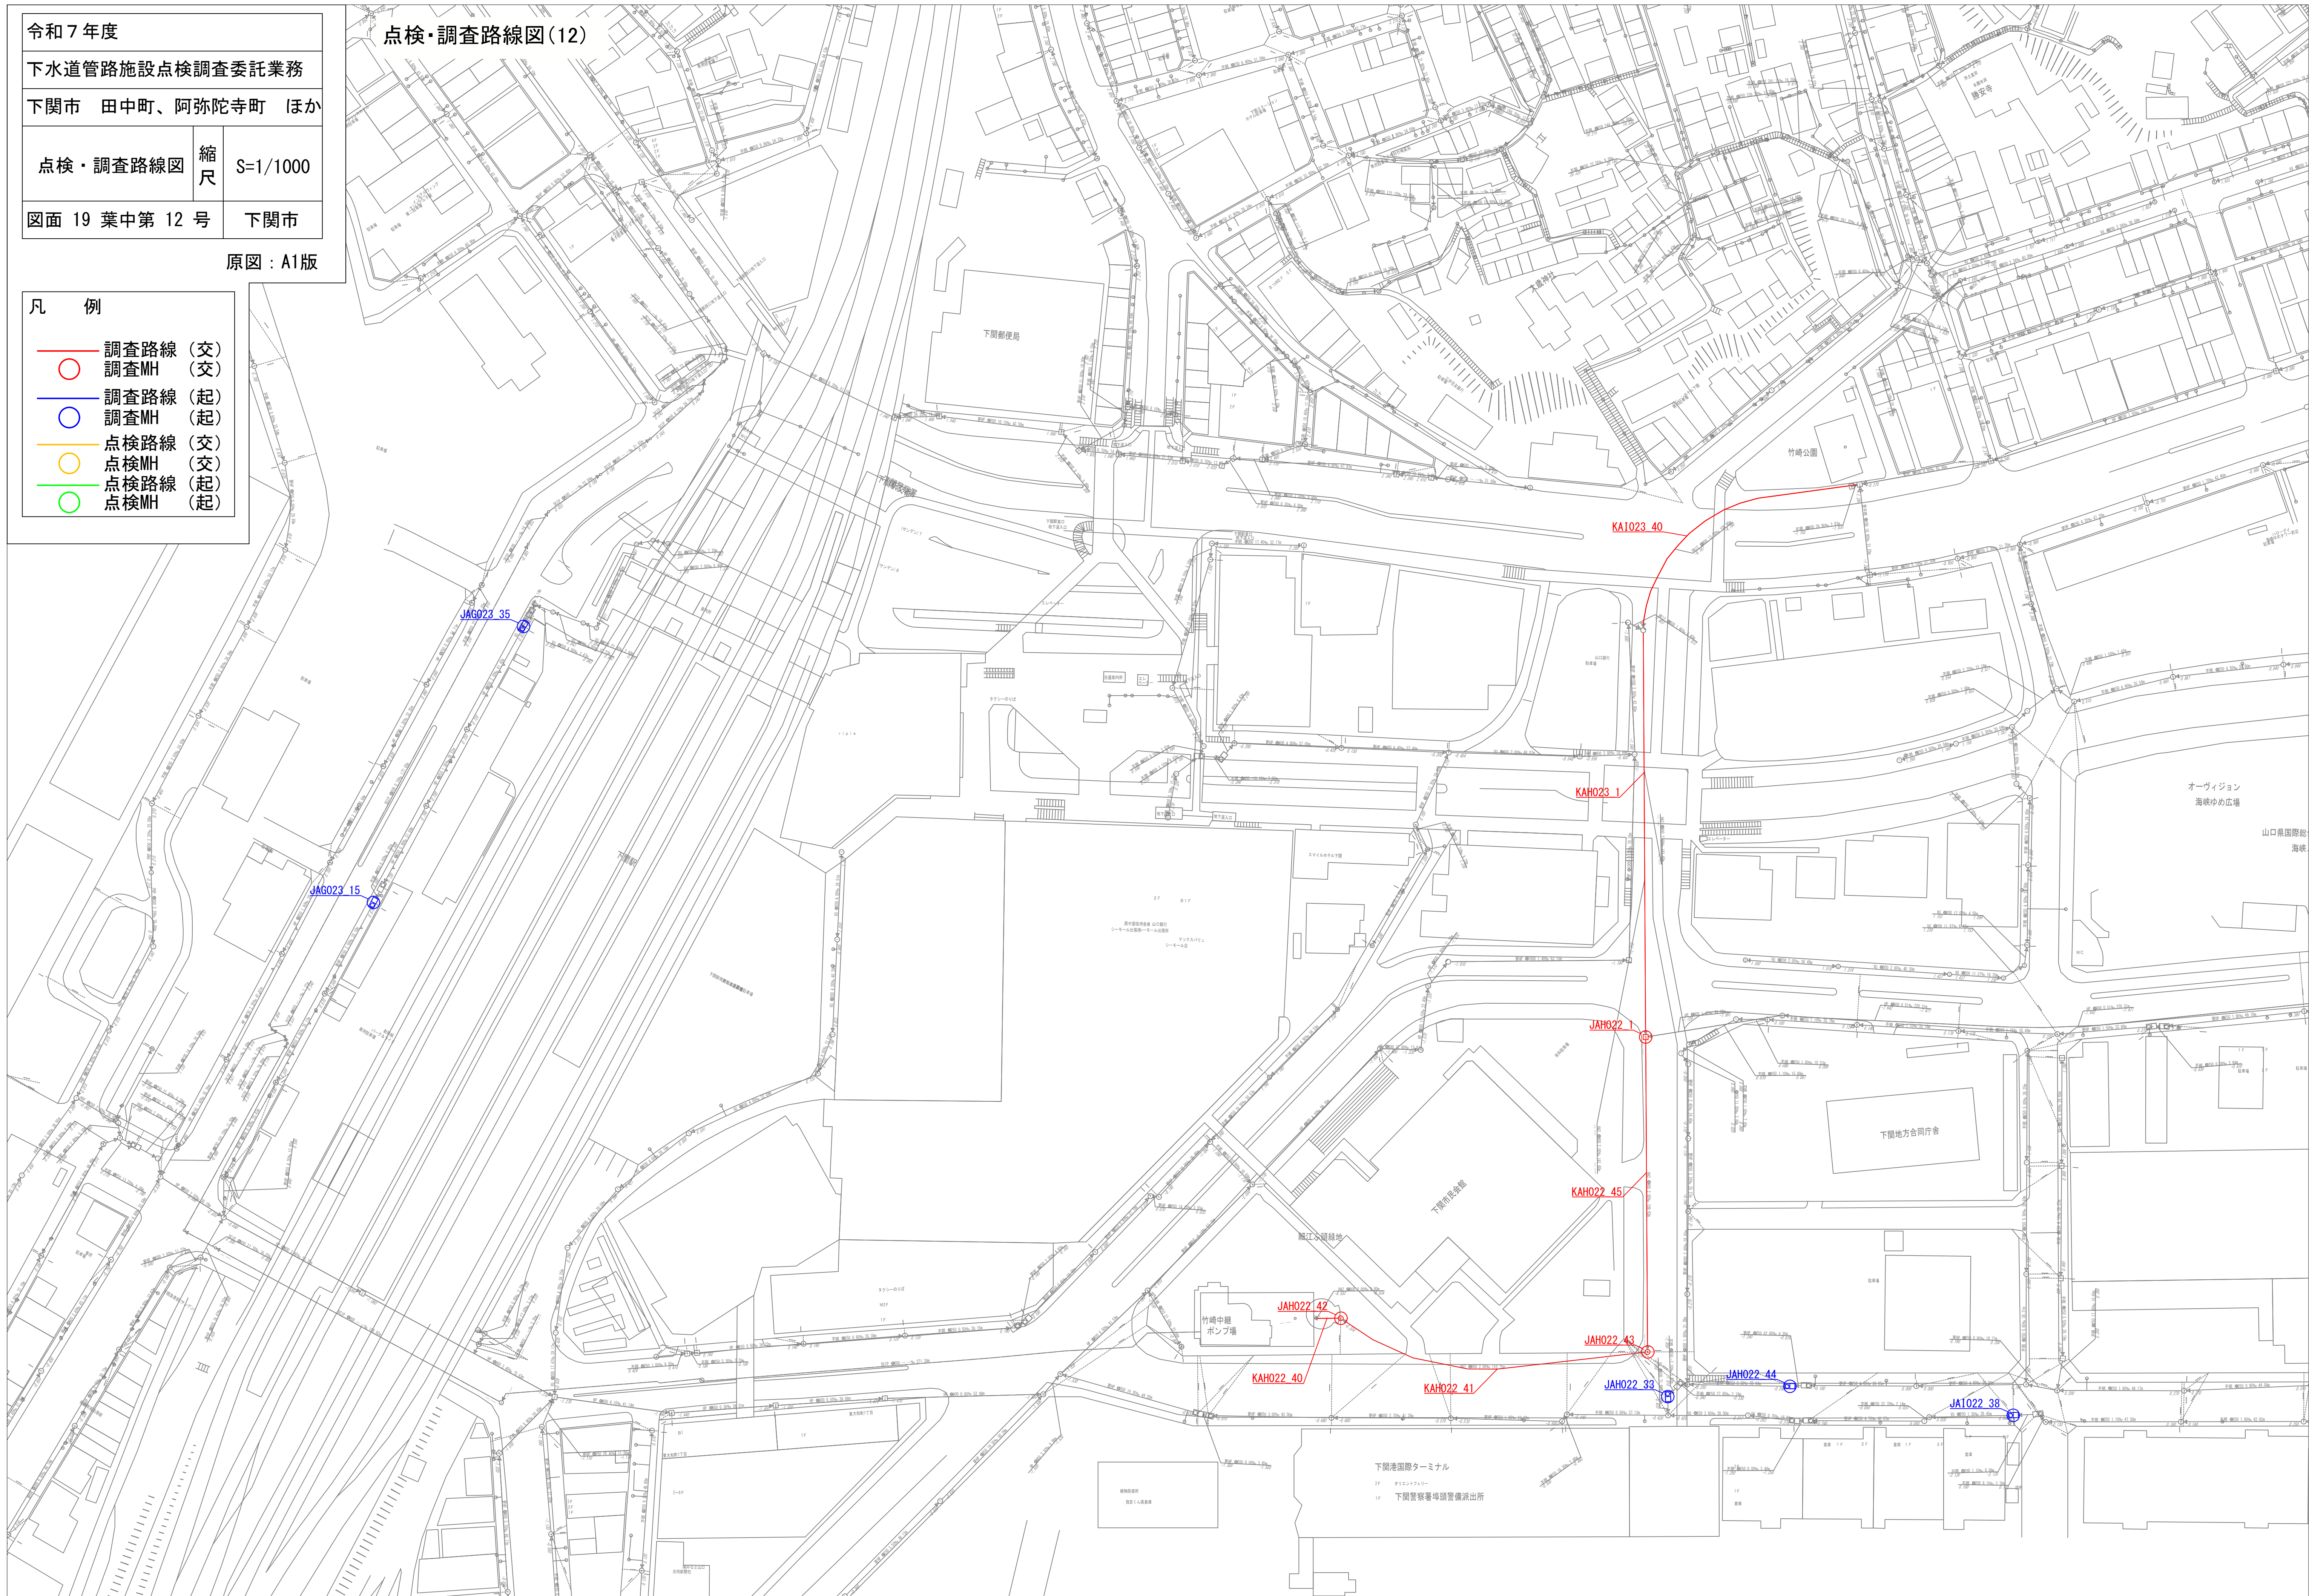

令和7年度		
下水道管路施設点検調査委託業務		
下関市 田中町、阿弥陀寺町 ほか		
点検・調査路線図	縮尺	S=1/1000
図面 19 葉中第 13 号		下関市

原図：A1版

凡 例

調査路線 (交)

調査MH (交)

調査路線 (起)

調査MH (起)

点検路線 (交)

点検MH (交)

点検路線 (起)


点検MH (起)

点検・調査路線図(13)



令和 7 年度		
下水道管路施設点検調査委託業務		
下関市 田中町、阿弥陀寺町 ほか		
点検・調査路線図	縮尺	S=1/1000
図面 19 葉中第 14 号	下関市	

原図：A1版

 凡	例
	調査路線 (交)
	調査MH (交)
	調査路線 (起)
	調査MH (起)
	点検路線 (交)
	点検MH (交)
	点検路線 (起)
	点検MH (起)

点検・調査路線図(14)




令和 7 年度		
下水道管路施設点検調査委託業務		
下関市 田中町、阿弥陀寺町 ほか		
点検・調査路線図	縮尺	S=1/1000
図面 19 葉中第 15 号	下関市	

原図：A1版

凡	例
	調査路線 (交)
	調査MH (交)
	調査路線 (起)
	調査MH (起)
	点検路線 (交)
	点検MH (交)
	点検路線 (起)
	調査MH (起)

点検・調査路線図(15)

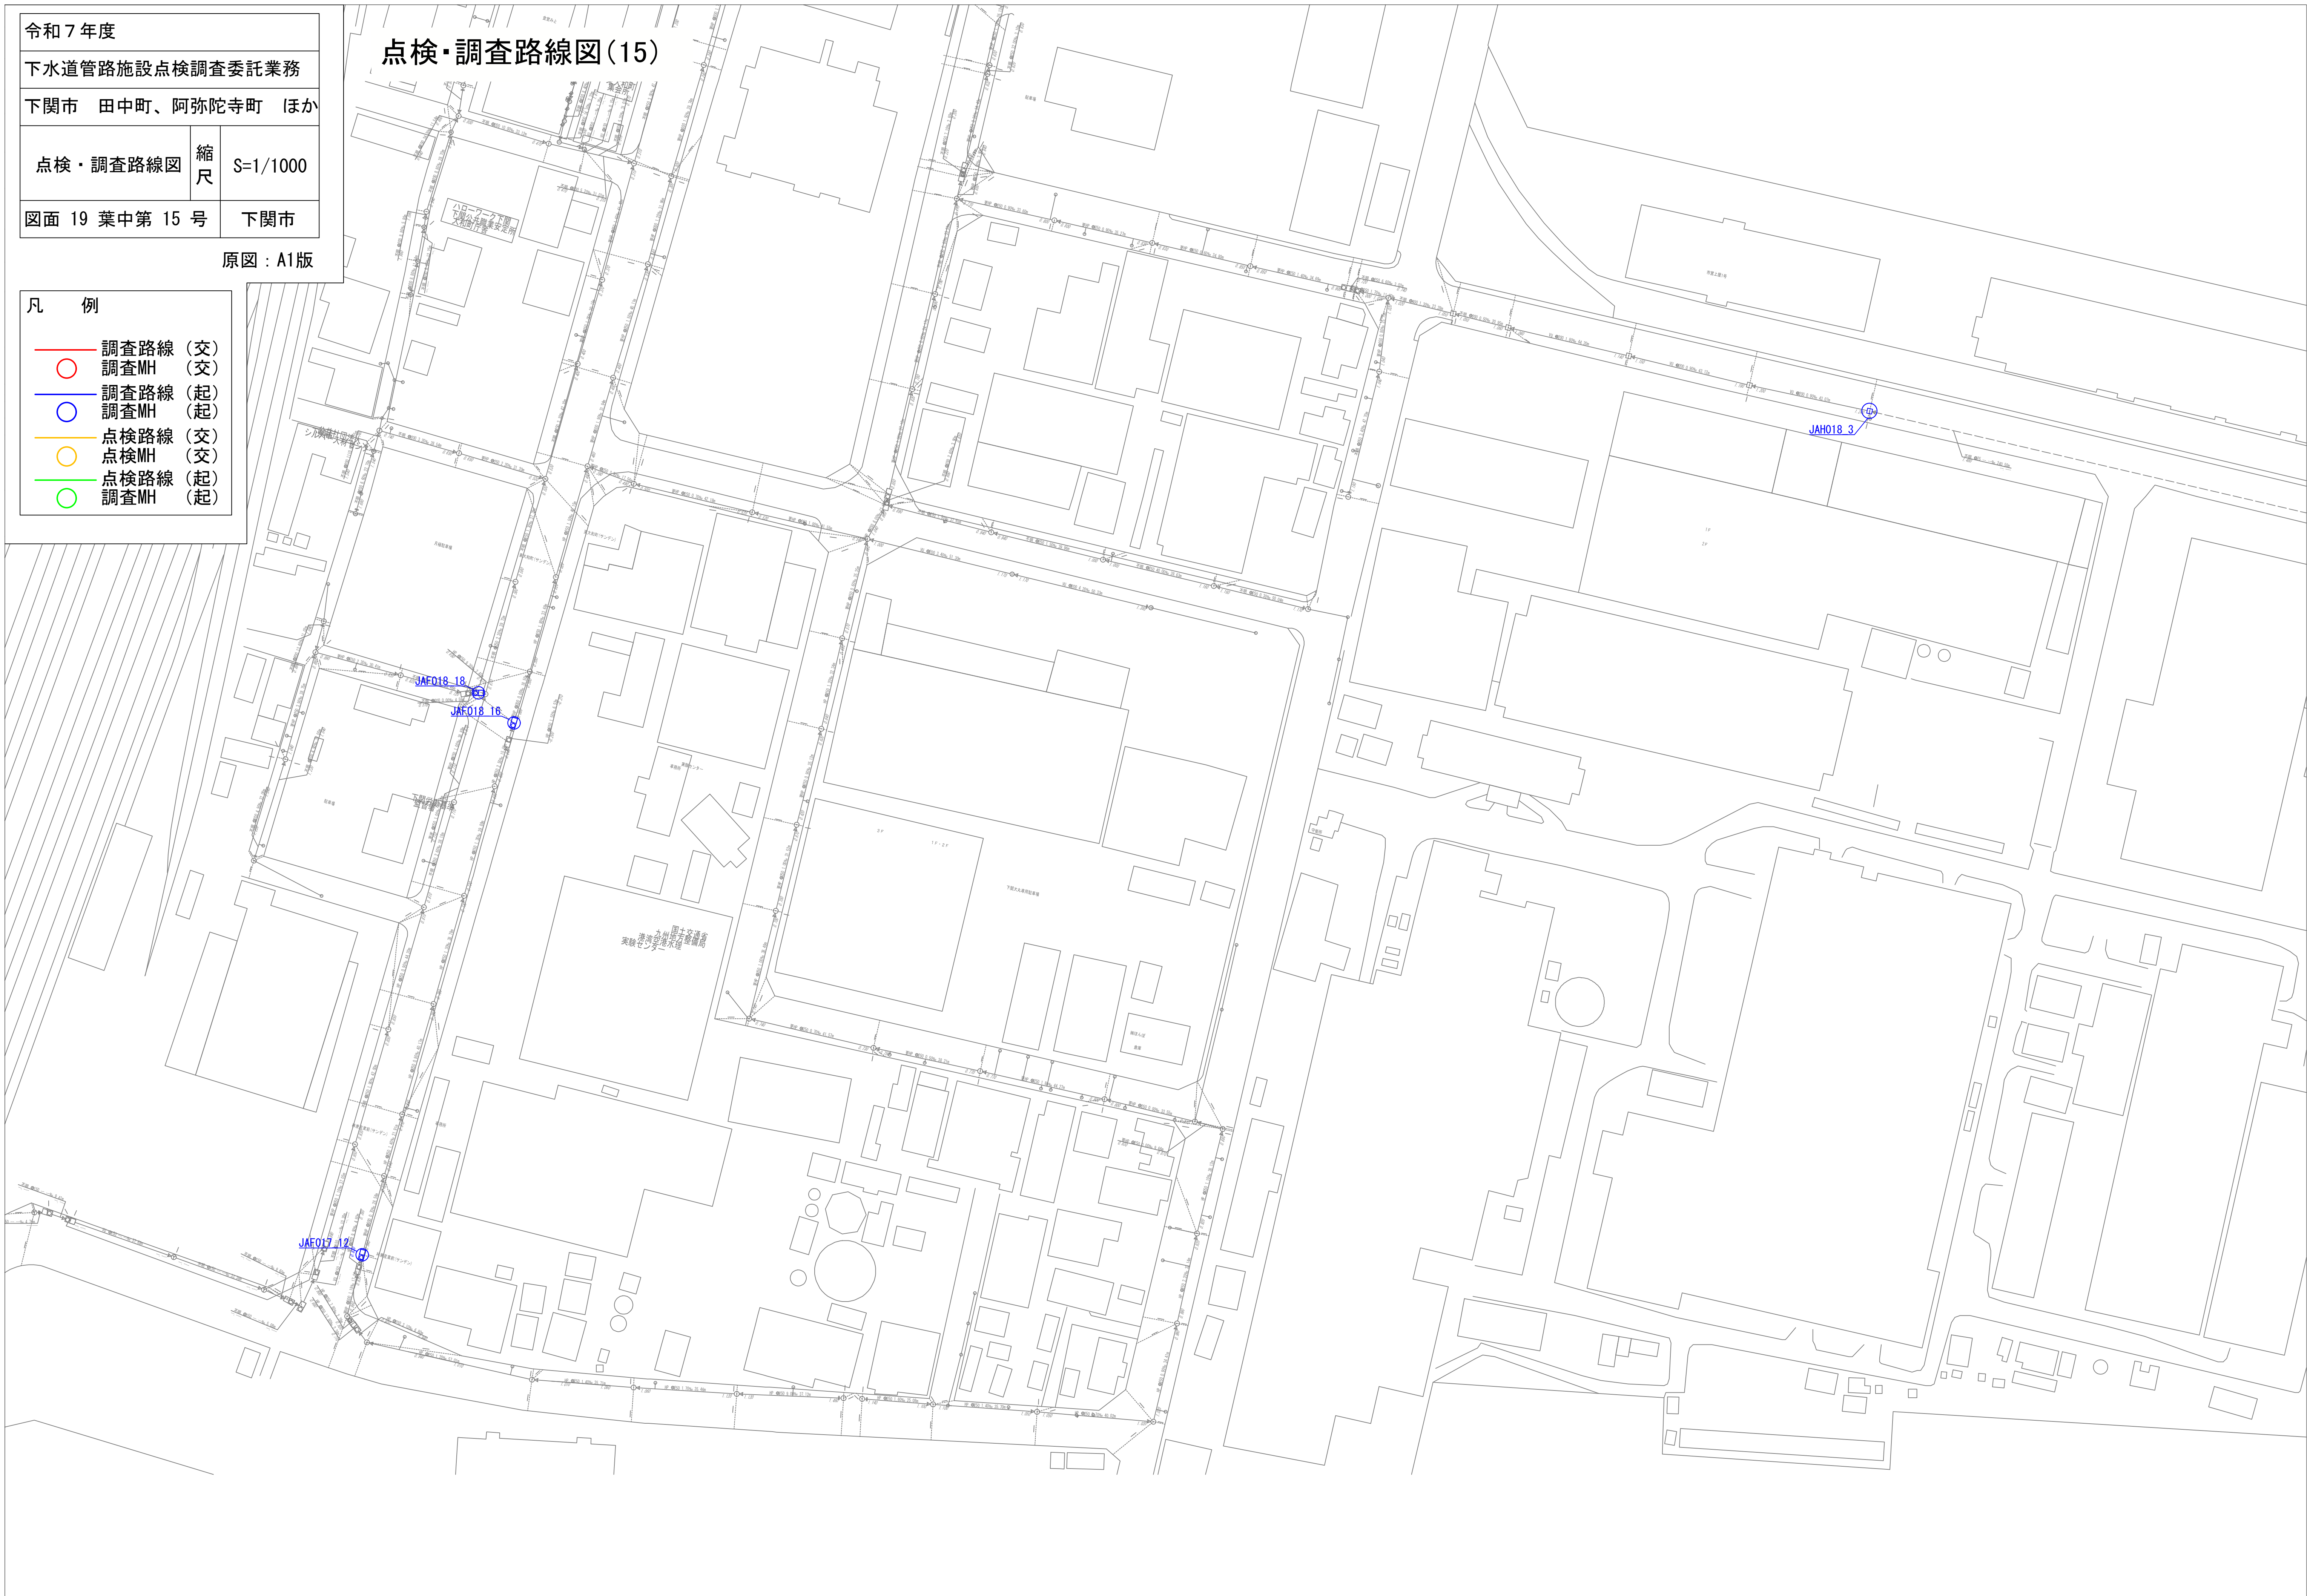


令和 7 年度		
下水道管路施設点検調査委託業務		
下関市 田中町、阿弥陀寺町 ほか		
点検・調査路線図	縮尺	S=1/1000
図面 19 葉中第 16 号		下関市

原図：A1版

凡 例	
—	調査路線 (交)
○	調査MH (交)
—	調査路線 (起)
○	調査MH (起)
—	点検路線 (交)
○	点検MH (交)
—	点検路線 (起)
○	点検MH (起)

点検・調査路線図(16)

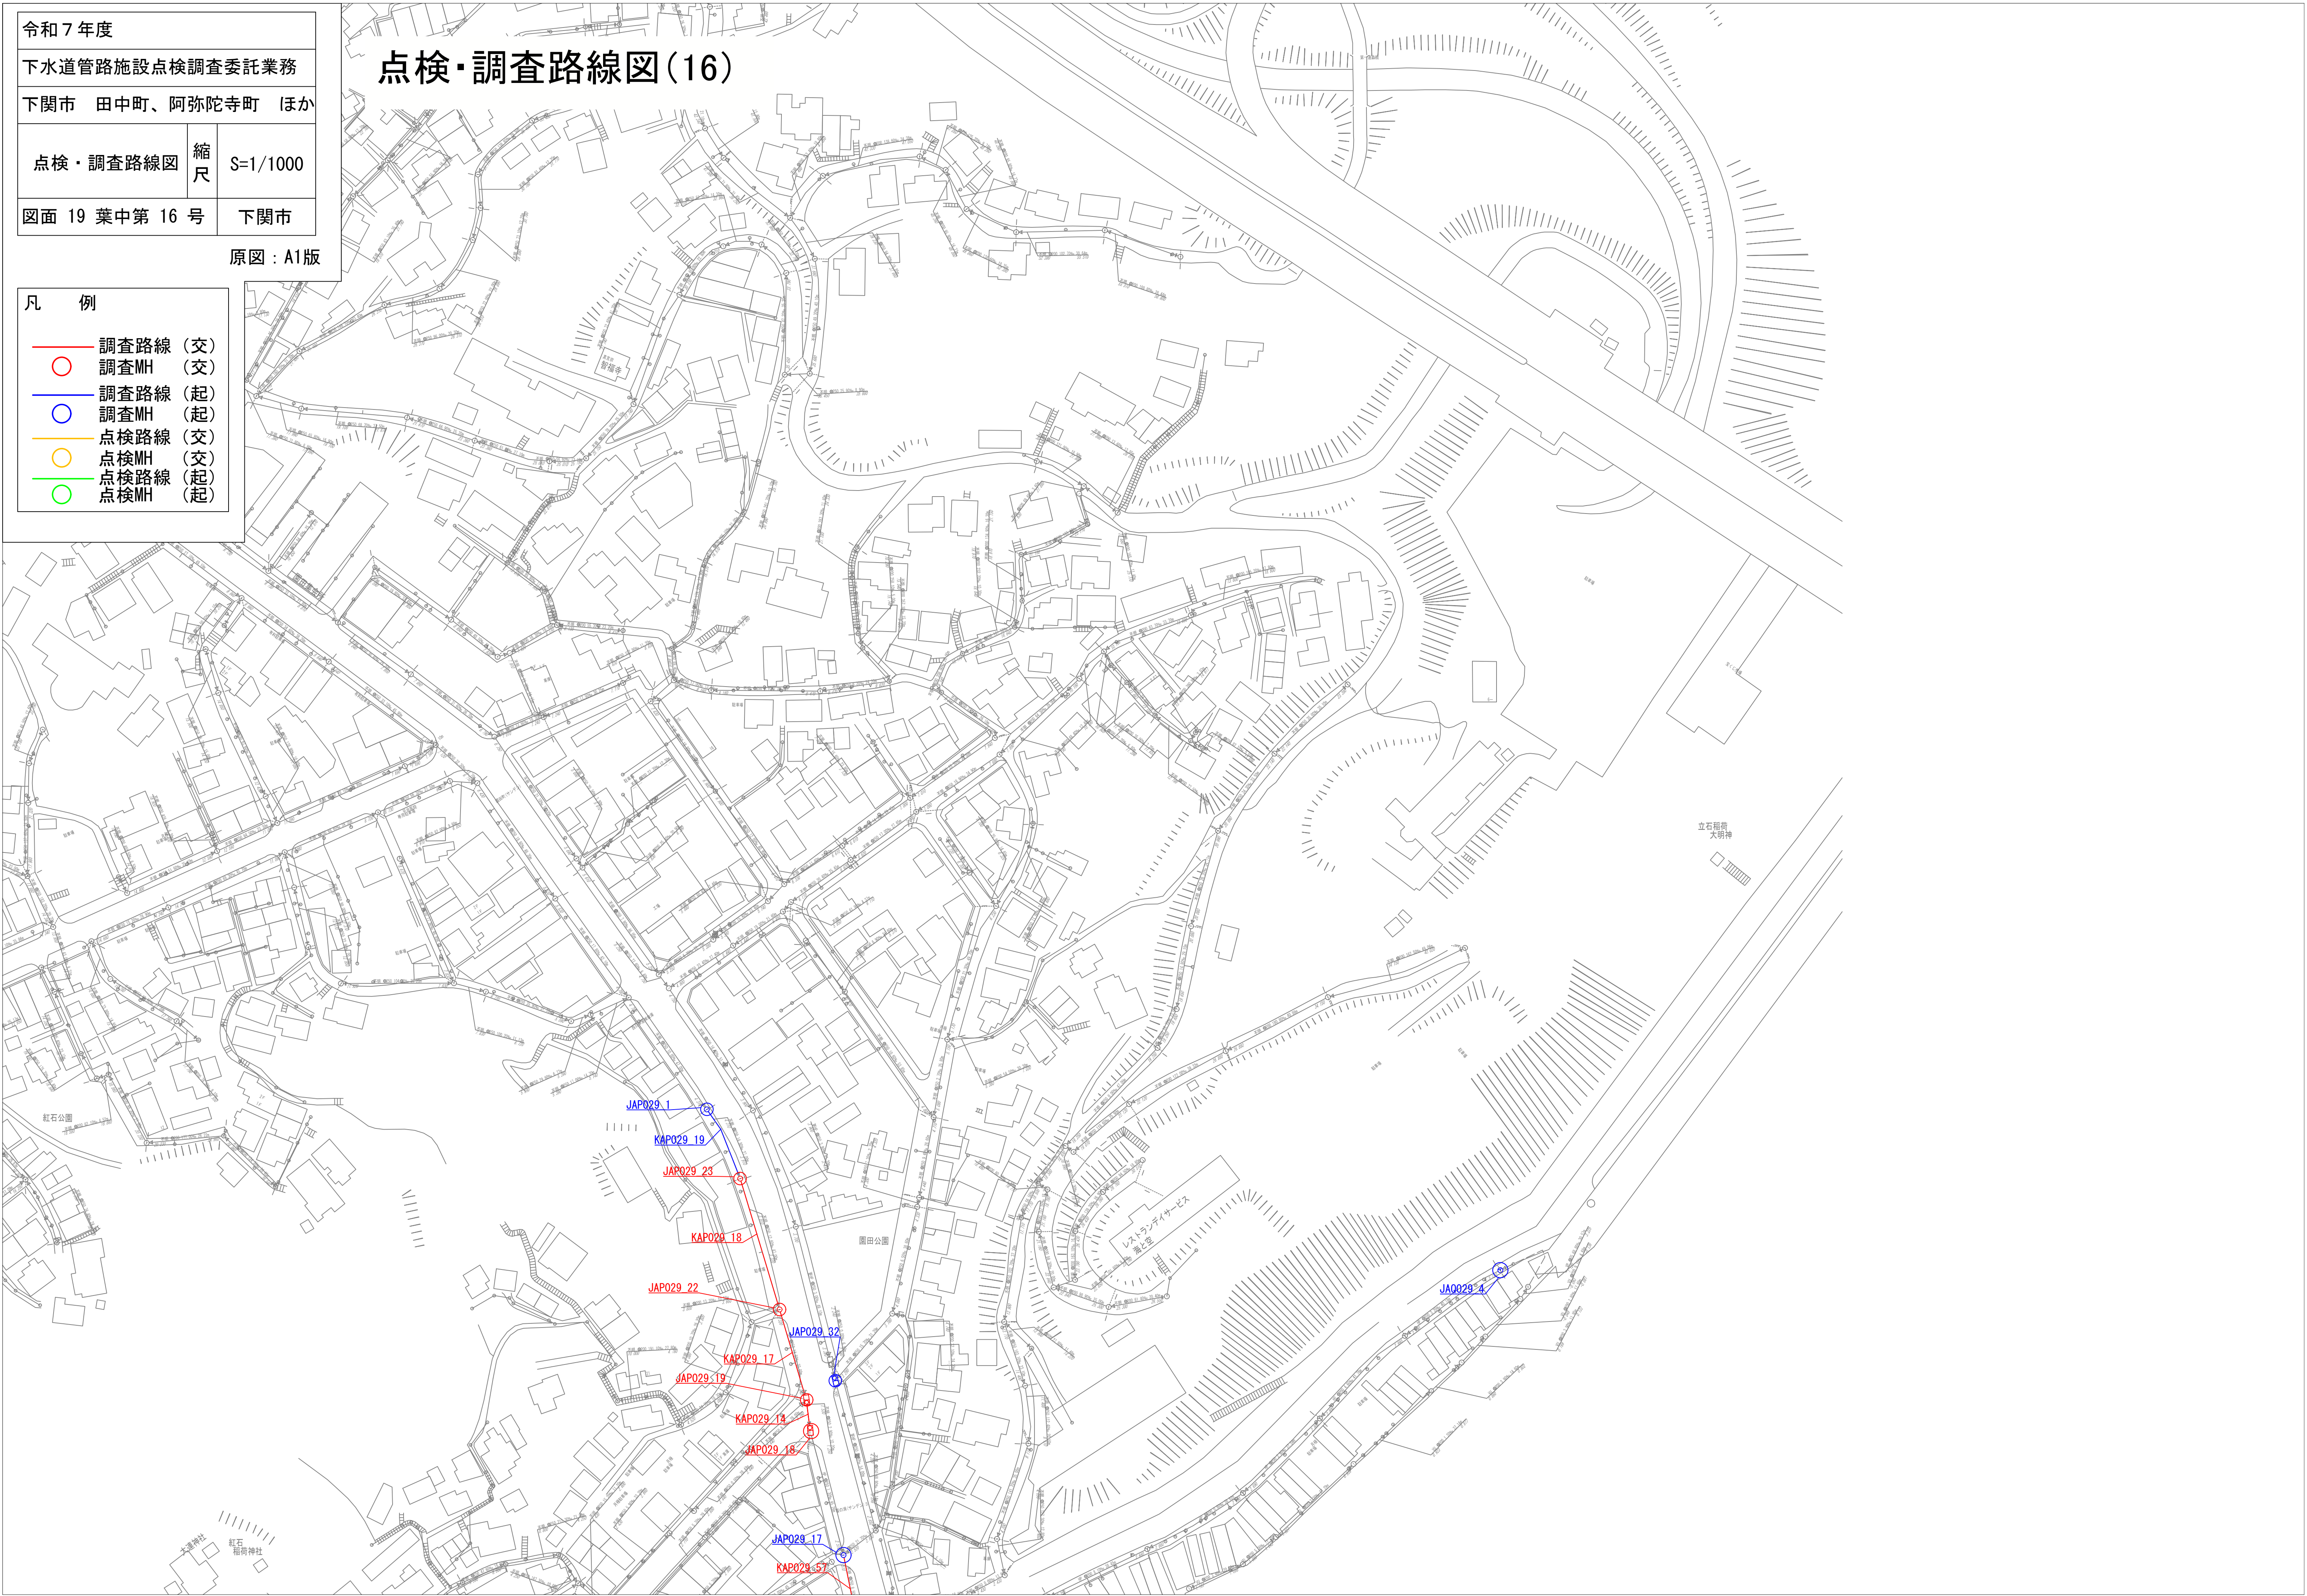

令和7年度		
下水道管路施設点検調査委託業務		
下関市 田中町、阿弥陀寺町 ほか		
点検・調査路線図	縮尺	S=1/1000
図面 19 葉中第 18 号		下関市

原図：A1版

凡 例

調査路線 (交)

調査MH (交)

調査路線 (起)

調査MH (起)

点検路線 (交)

点検MH (交)

点検路線 (起)

点検MH (起)

点検・調査路線図(18)



令和 7 年度		
下水道管路施設点検調査委託業務		
下関市 田中町ほか		
点検・調査路線図	縮尺	S=1/1000
図面 19 葉中第 19 号	下関市	

原図：A1版

- 凡 例
- 調査路線 (交)

調査MH (交)

調査路線 (起)

調査MH (起)

点検路線 (交)

点検MH (交)

点検路線 (起)

点検MH (起)
- ## 点検・調査路線図(19)
-