


あるかぽーと地区 インフラ整備状況図

— 水道 —

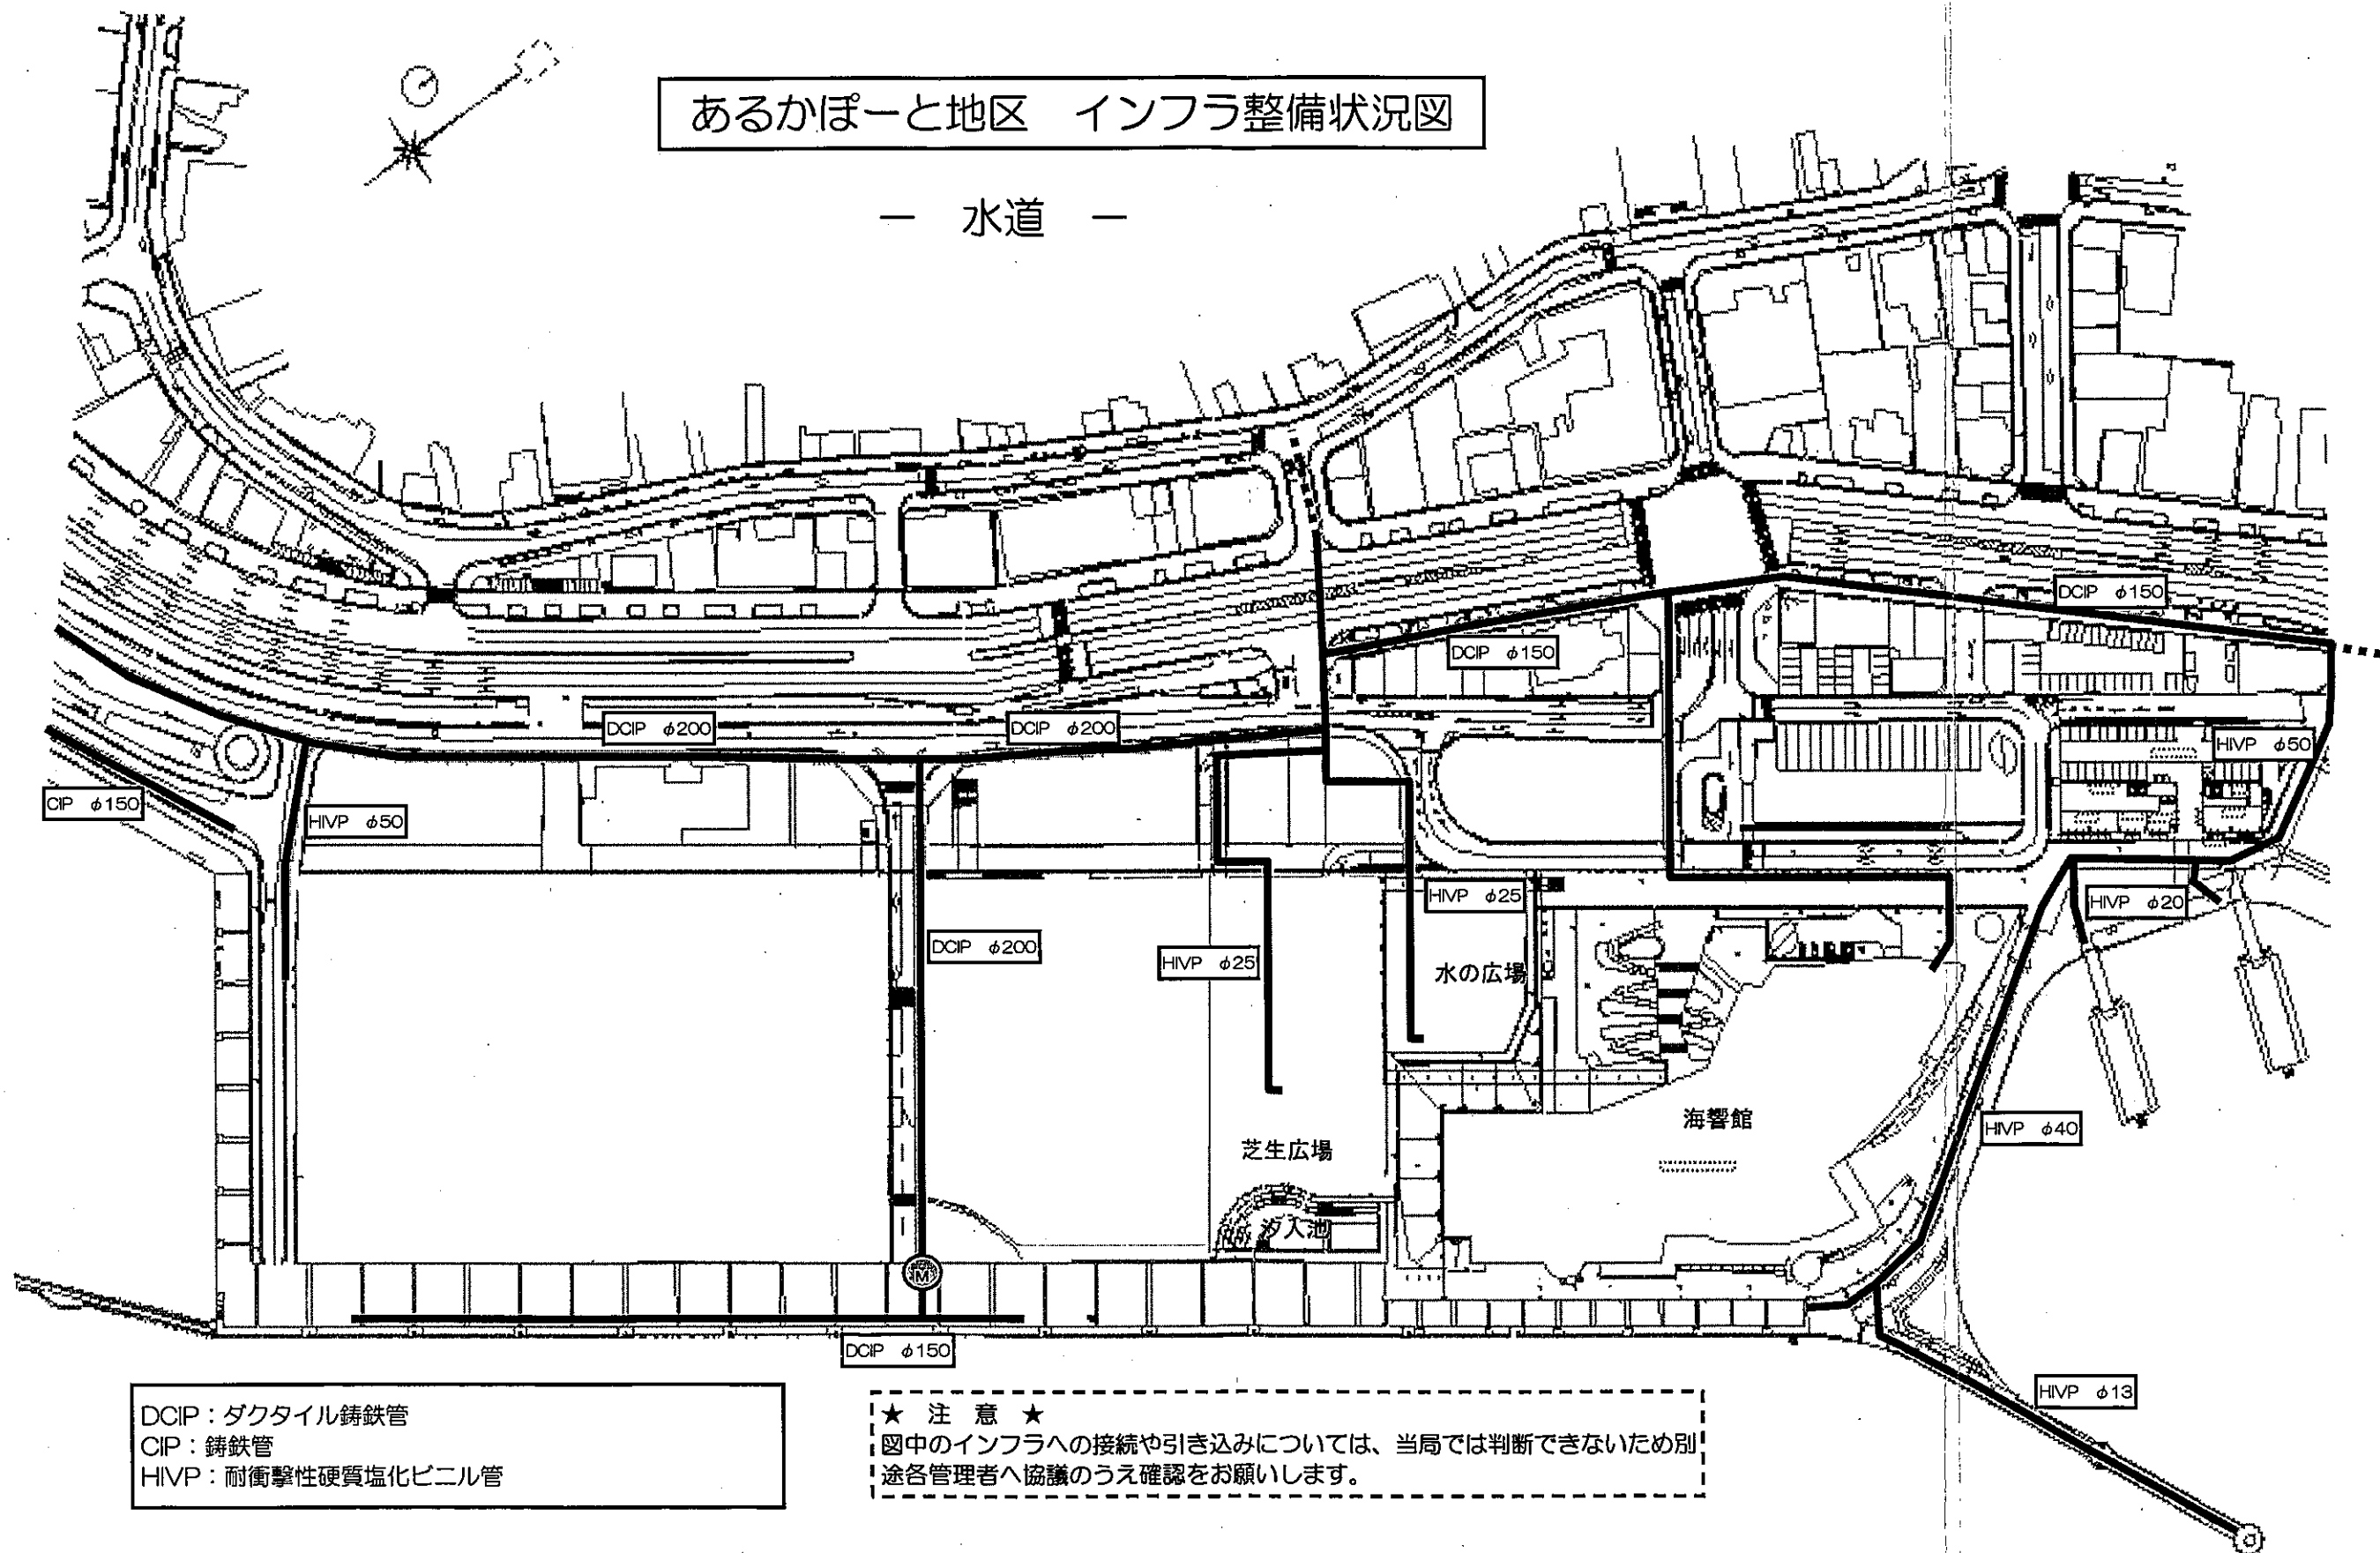

DCIP：ダクタイル鋳鉄管
CIP：鋳鉄管
HIVP：耐衝撃性硬質塩化ビニル管

★ 注 意 ★
図中のインフラへの接続や引き込みについては、当局では判断できないため別途各管理者へ協議のうえ確認をお願いします。