


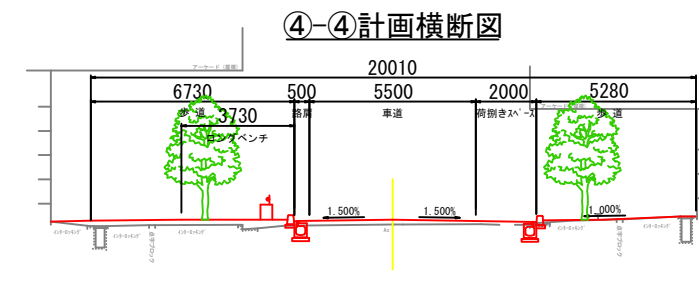
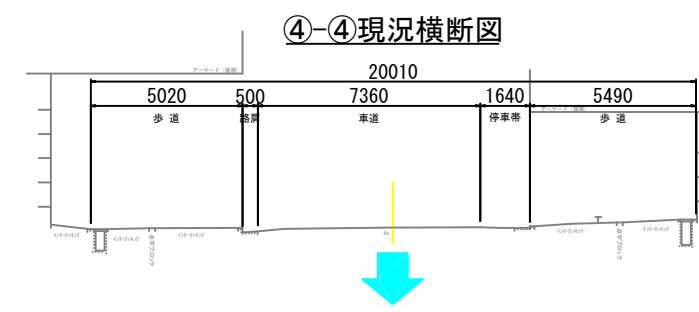
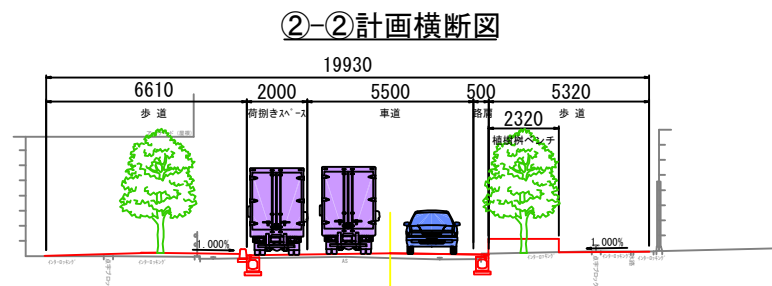
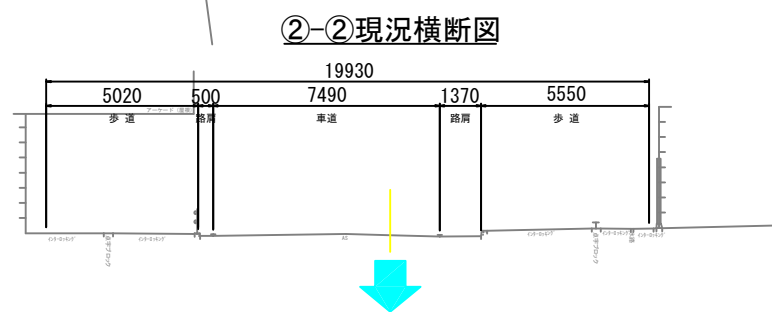
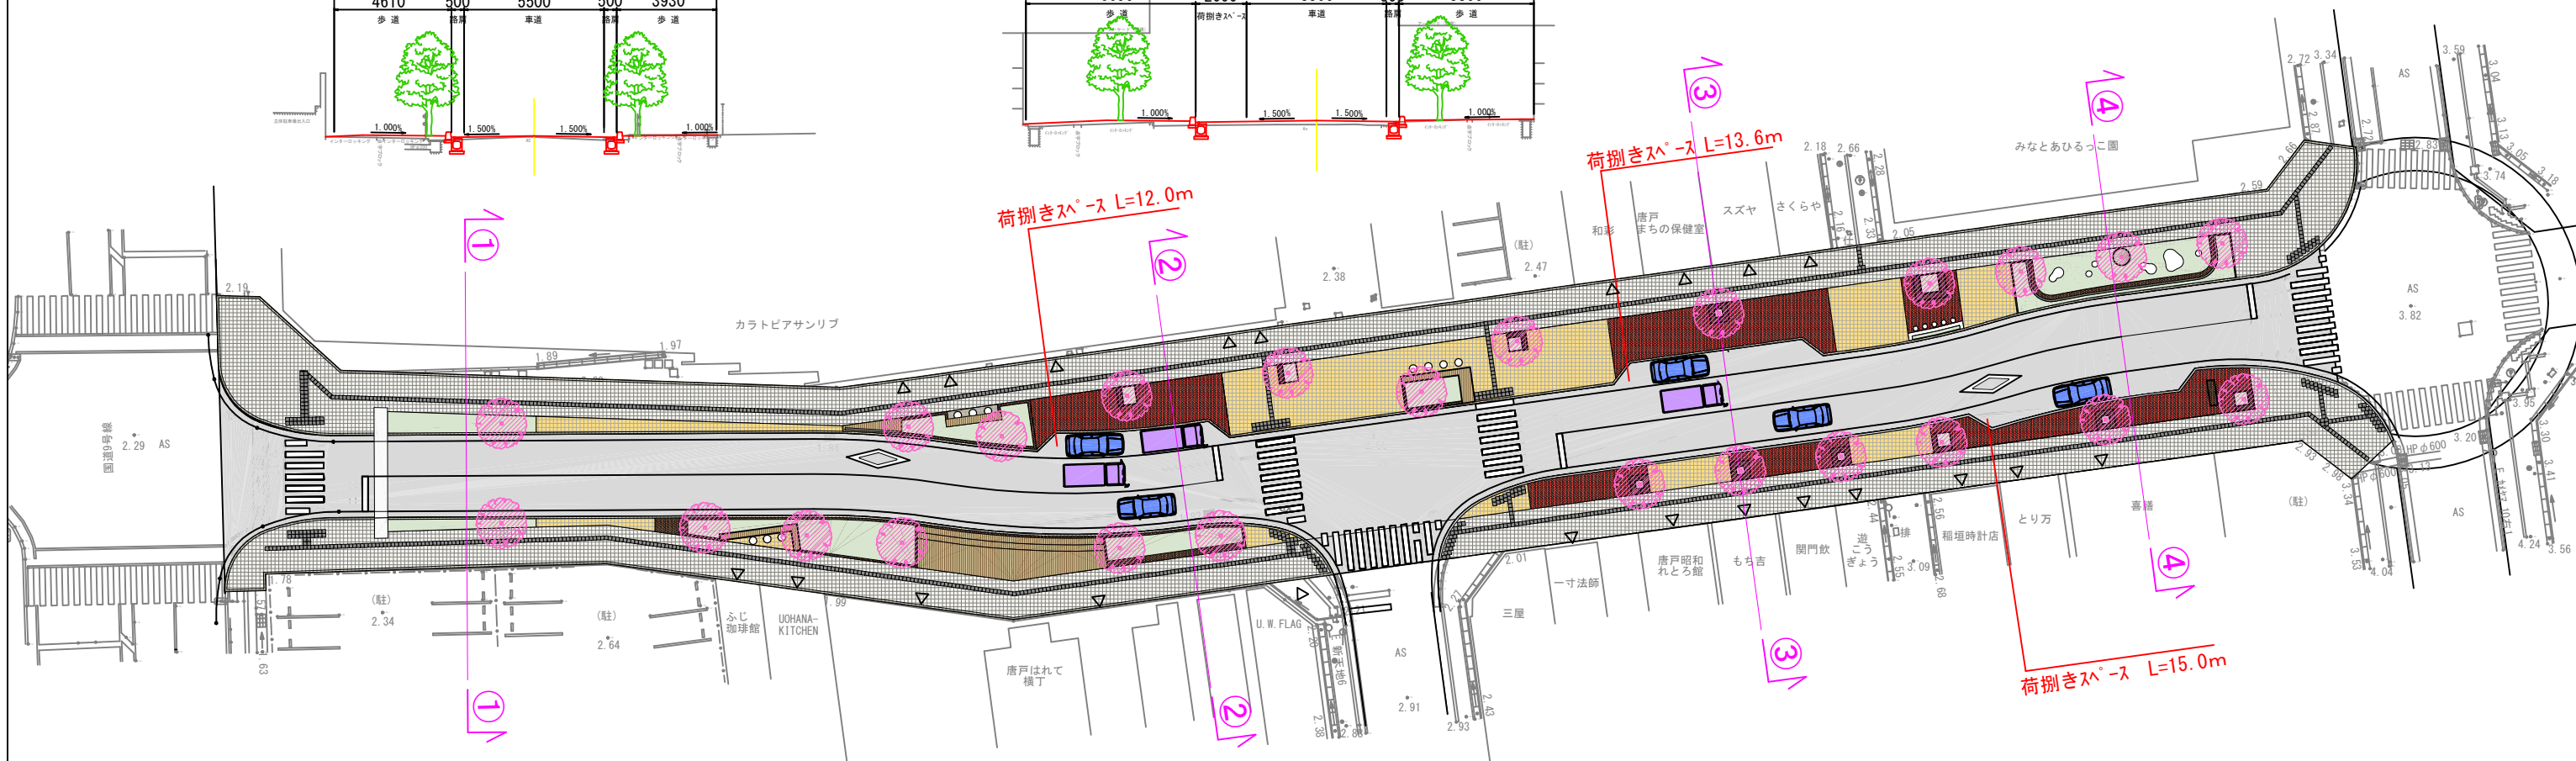
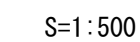
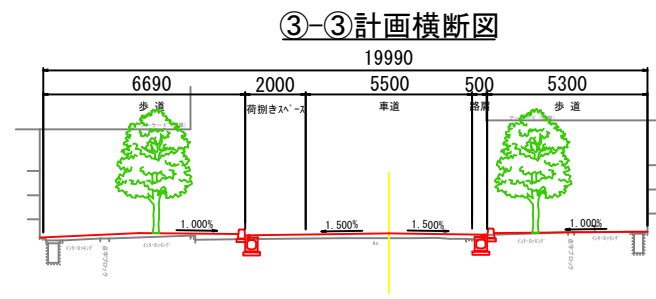
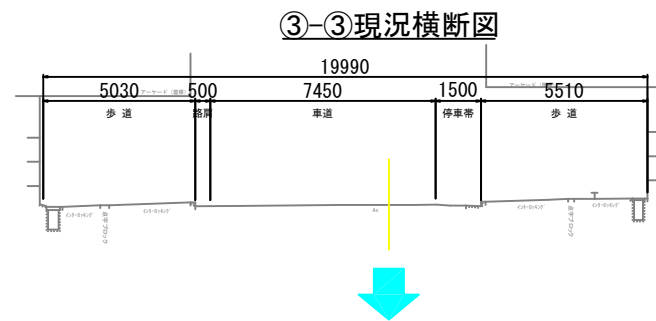


唐戸町 5 号線整備計画

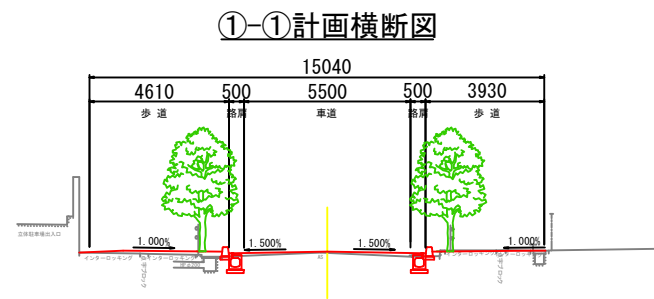

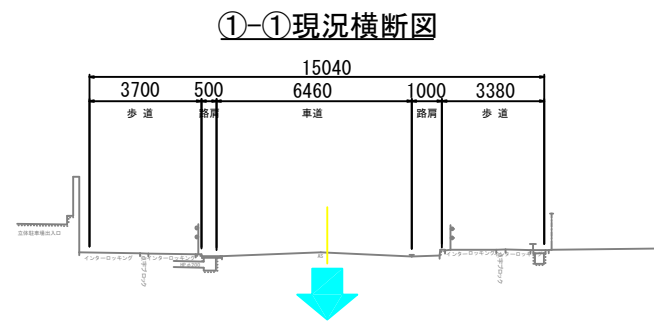

みんなで集まったり一人でゆっくり過ごしたり、日常の活動を支える多様な居場所を点在させています。

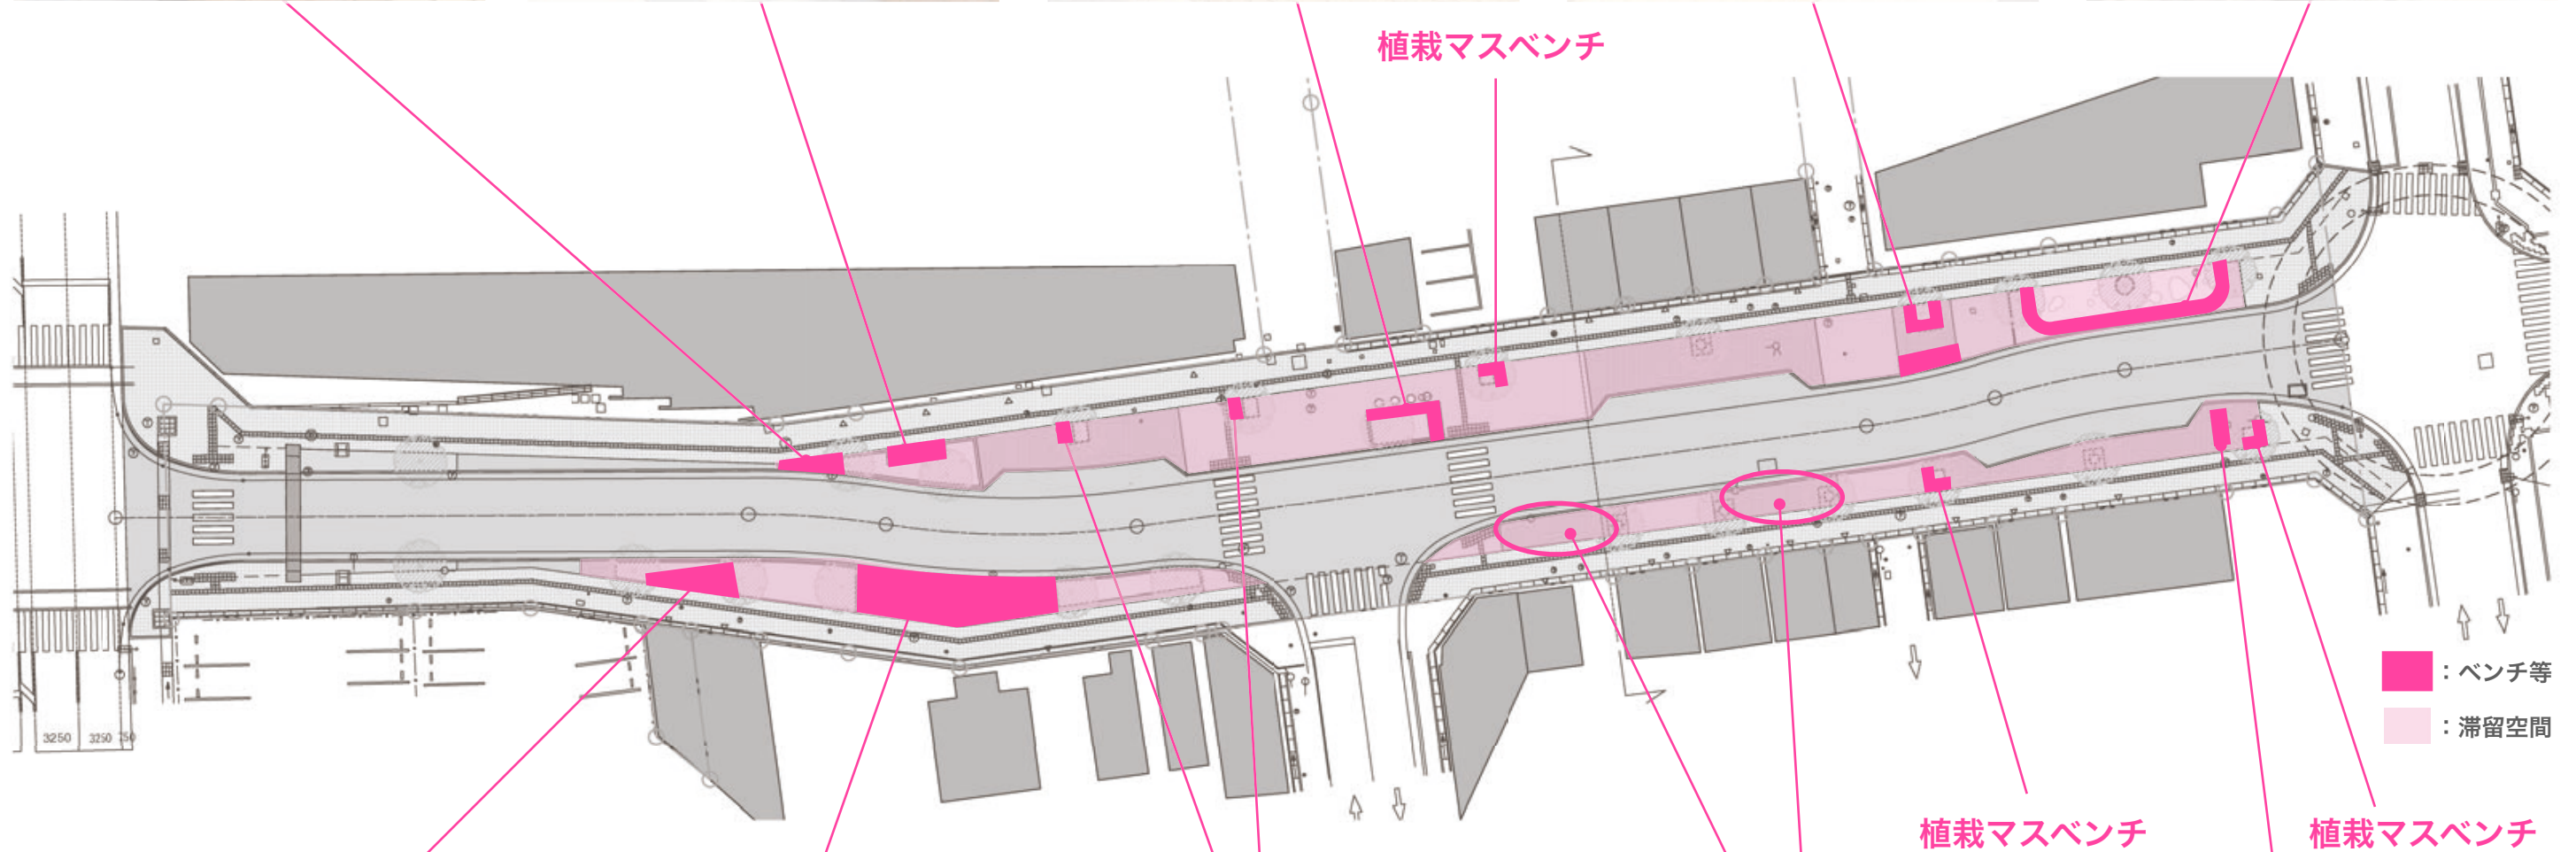